


г. Тольятти
 Центральный р-н

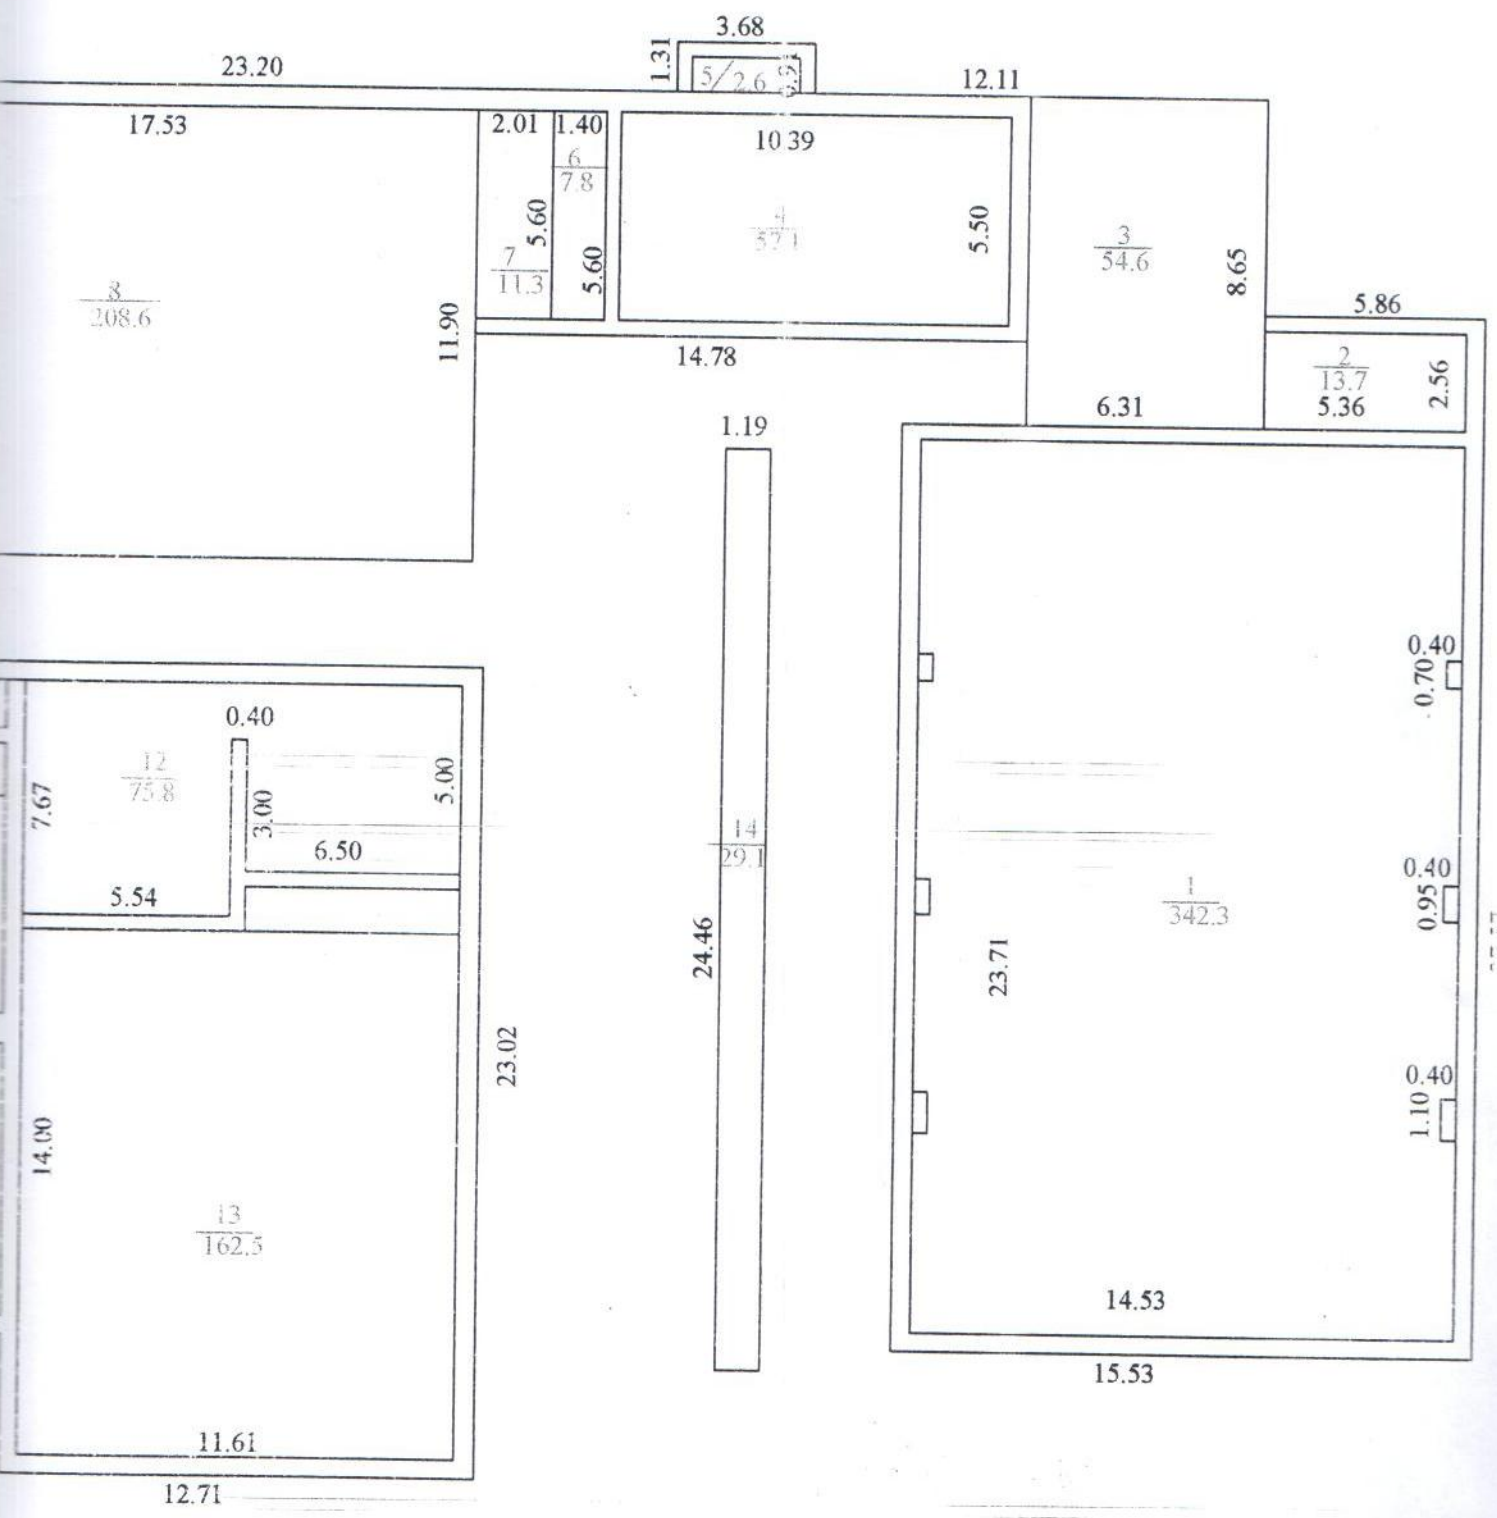

ЭТАЖНОГО ПЛАНА 1:200

Ил. 2
 Т. 1
 П. 1

Handwritten signature