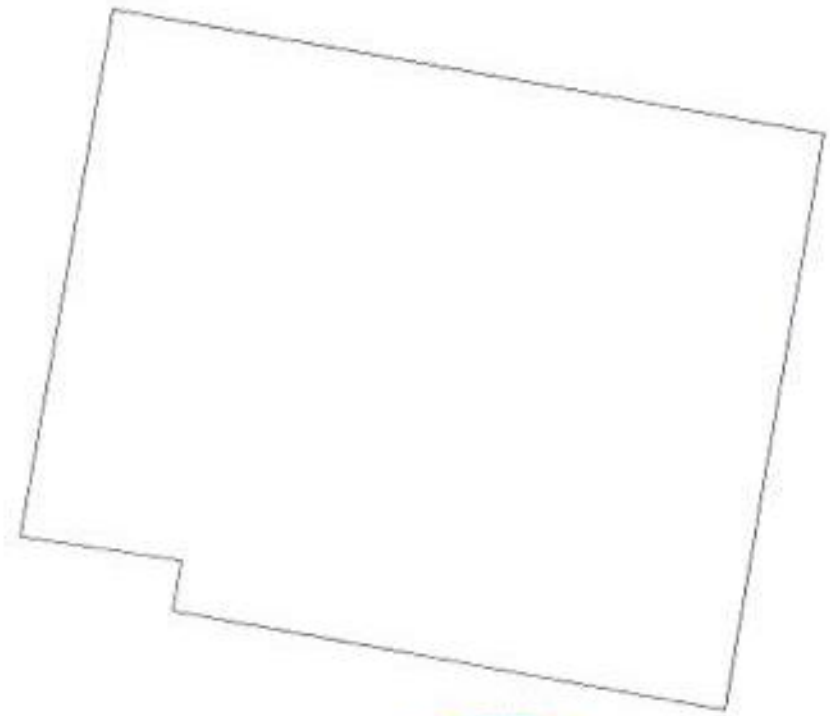


КАДАСТРОВЫЙ ПАСПОРТ ЗЕМЕЛЬНОГО УЧАСТКА

КП.2

"12" февраля 2014 г. № 63-00-102/14-88180

1	Кадастровый номер: 63:09:0101161:8615	2	Лист № 2	3	4	Всего листов: 4
4	План (чертеж, схема) земельного участка 					
5	Масштаб 1:300	Основные знаки: —				

Заместитель начальника отдела
(наименование должности)



Мордовина М.В.
(инициалы, фамилия)