


Описание местоположения земельного участка

Земельный участок			
<small>(код объекта недвижимости)</small>			
Лист № <u>15.02.2019</u>	Раздела <u>3</u>	Всего листов раздела <u>3</u> :	Всего разделов: _____
Кадастровый номер:		<u>63:09:0302049:1932</u>	

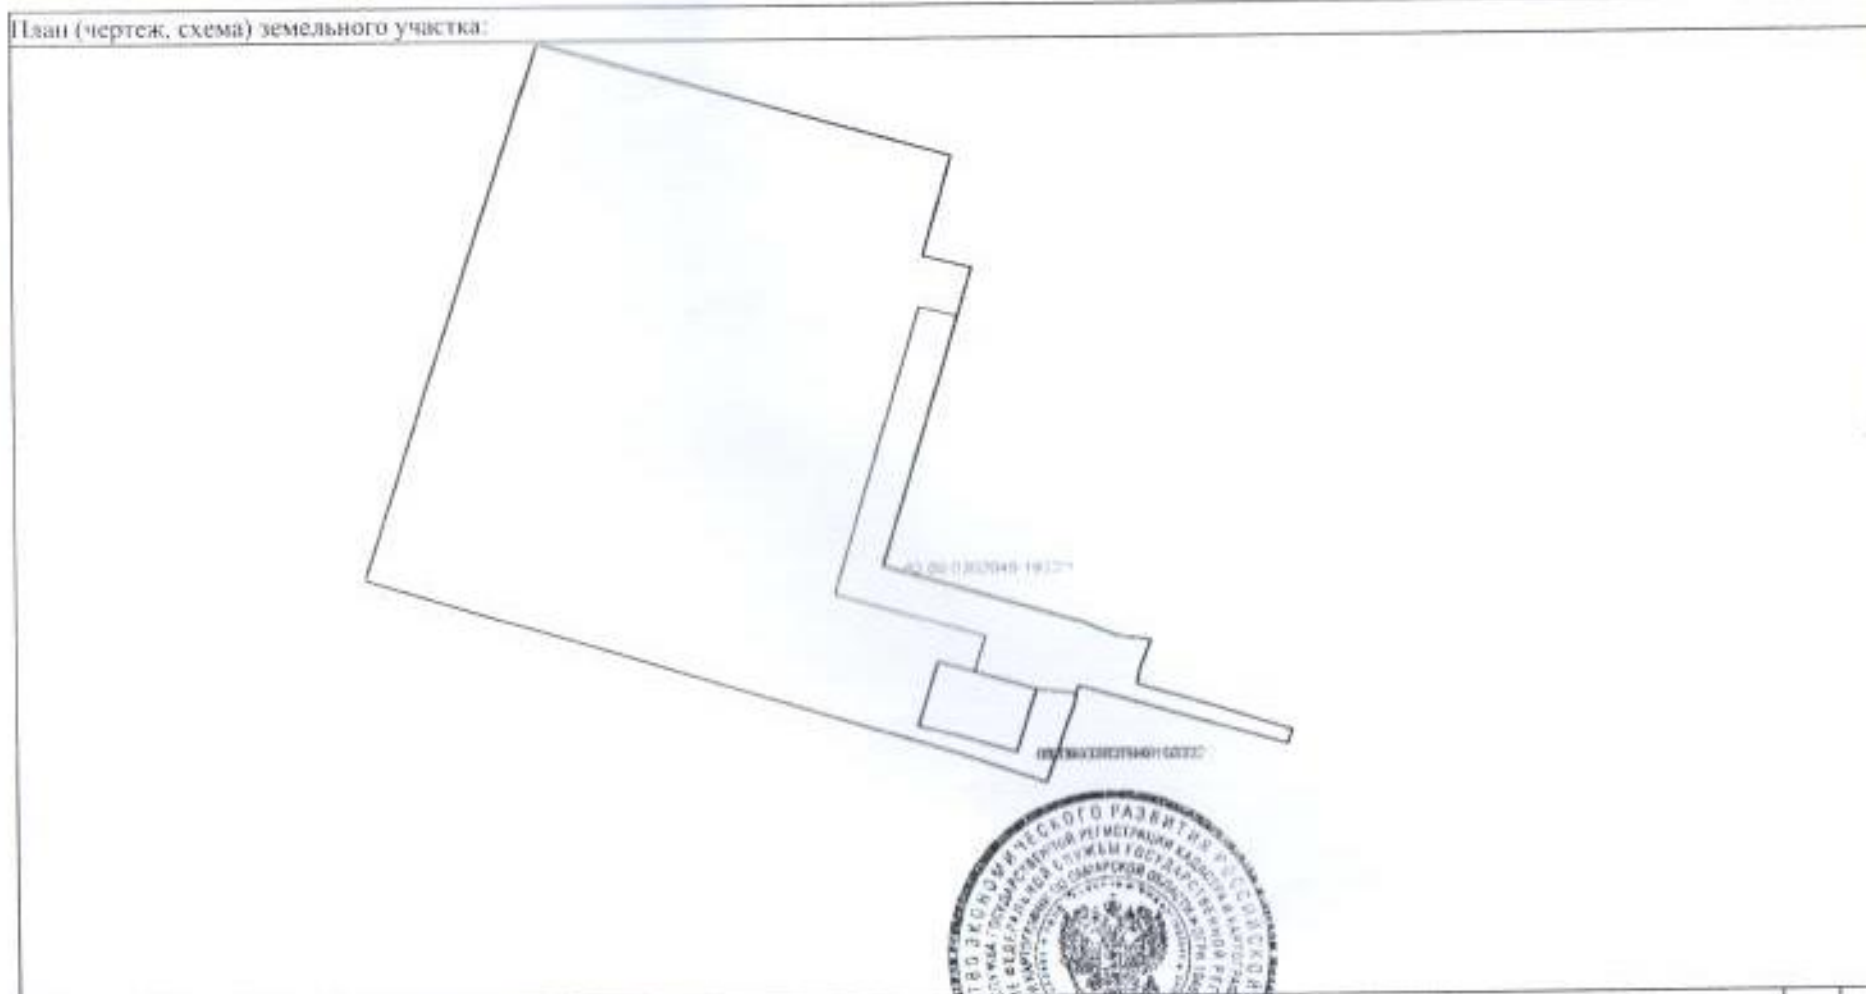

Масштаб 1:	Условные обозначения:
------------	-----------------------

ЗАМЕСТИТЕЛЬ НАЧАЛЬНИКА ОТДЕЛА <small>(полное наименование должности)</small>	Головачева Т. А. <small>(подпись, фамилия)</small>
---	---

М.П.

