


План 1 этажа. Лист А

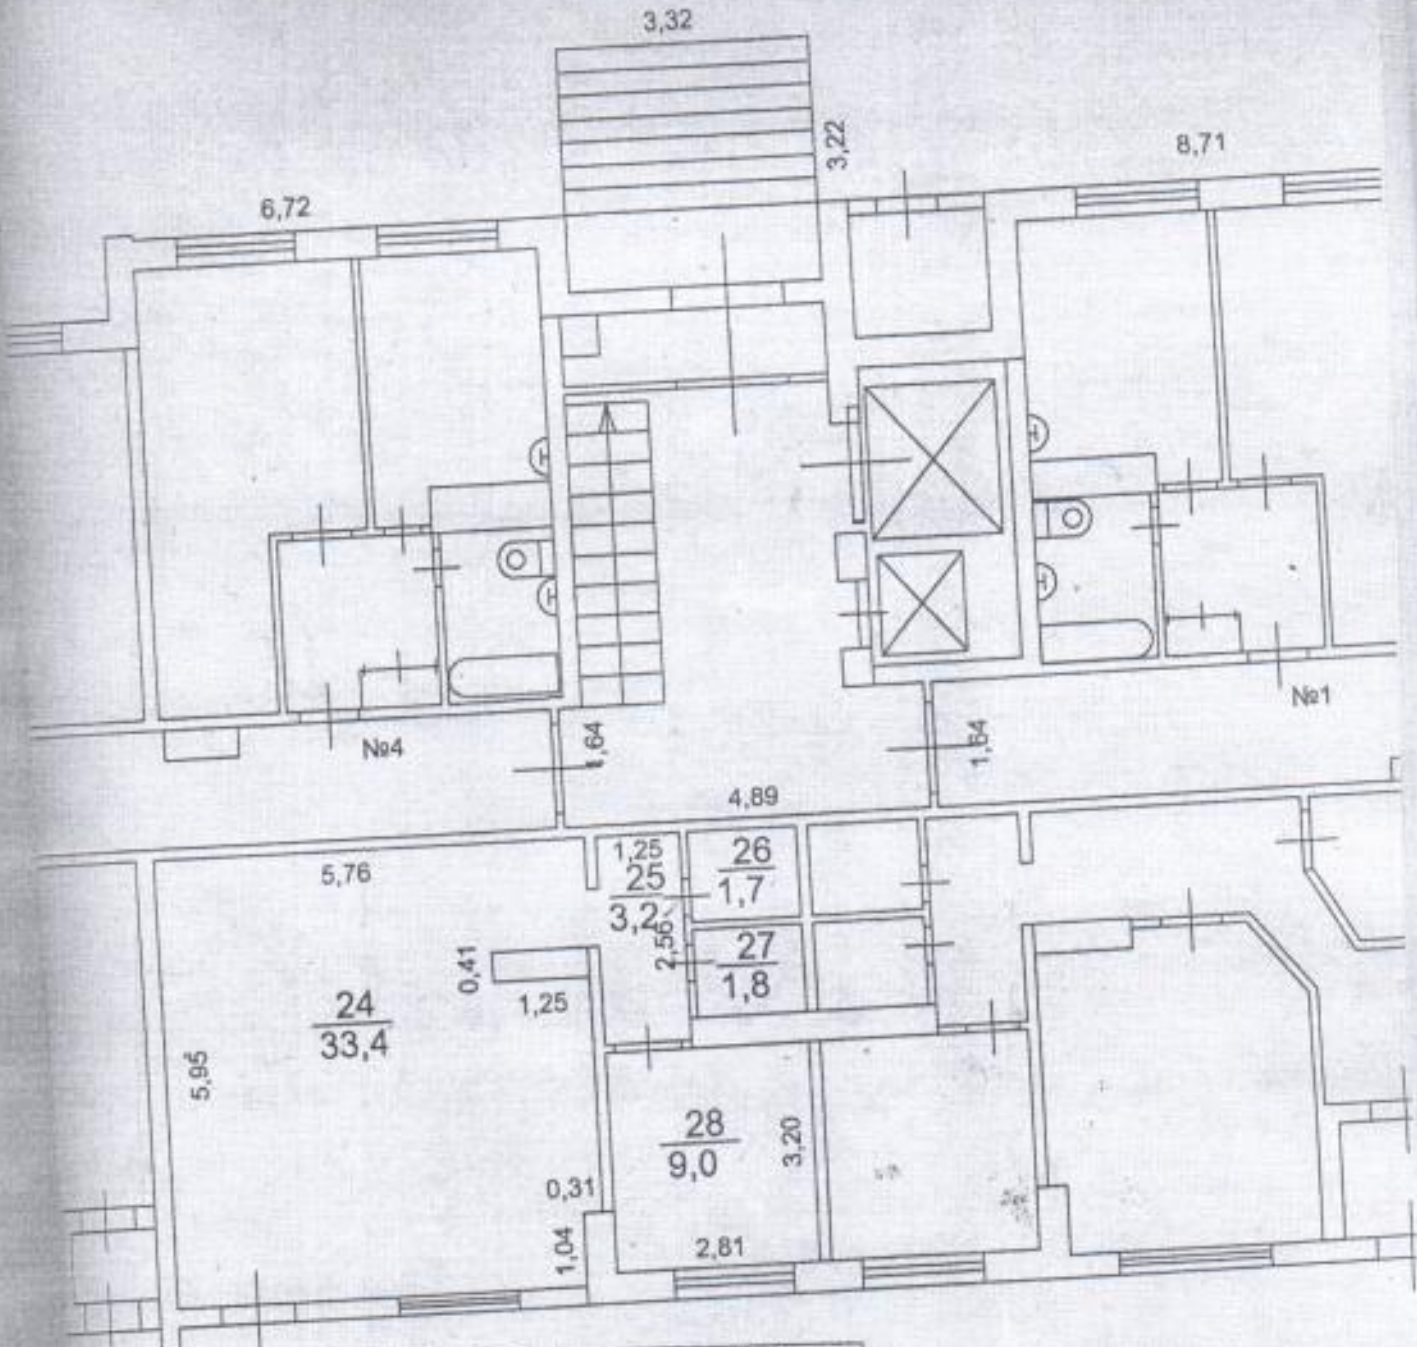

Федеральное бюджетное учреждение
 "Кадastroвая палата"
 по Самарской области
 Сведения об объекте внесены в Единый государственный
 реестр объектов капитального строительства
 ему присвоен инвентарный номер 456/25
 кадастровый номер 63:09:000000:0:456/25

Кулагина Л. А. *[Signature]* 15,36