


Этаж I

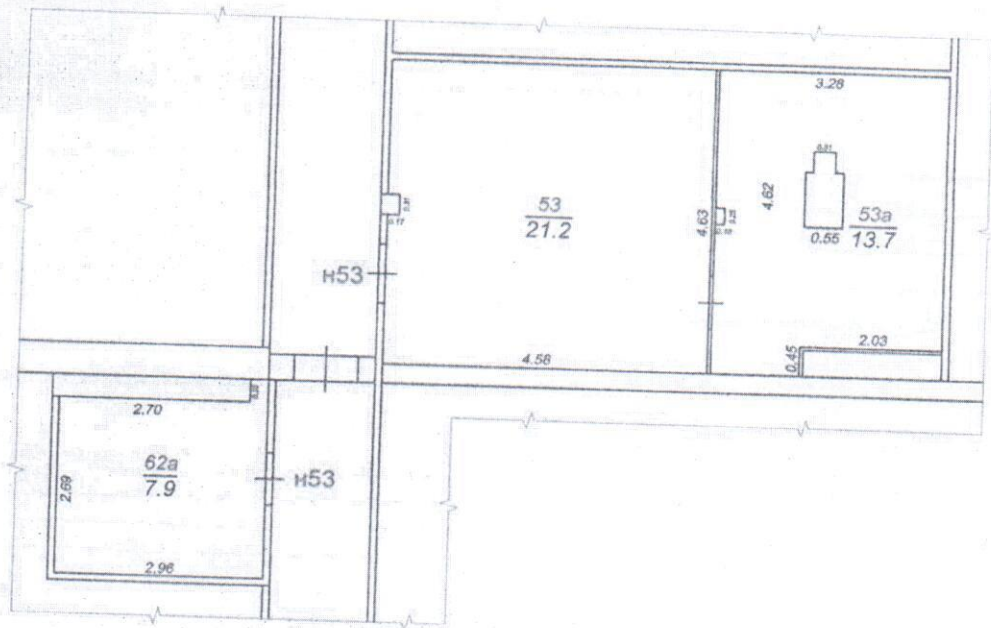

ГУП "Сартехинвентаризация"

Начальник: 20.05.2014	Черников М.В.		Позтажный план Нежилое помещение <small>(объект или части объекта)</small>	Лист 1
Проверил: 20.05.2014	Шиндина И.И.		Самарская обл., г. Тольятти, Автозаводский район, б-р. Кулибина, д. 15	Листов 1
Исполнитель: 20.05.2014	Елькин А.А.		<small>(адрес объекта или части объекта)</small>	Масштаб 1:100