


План 1 этажа Лит. А

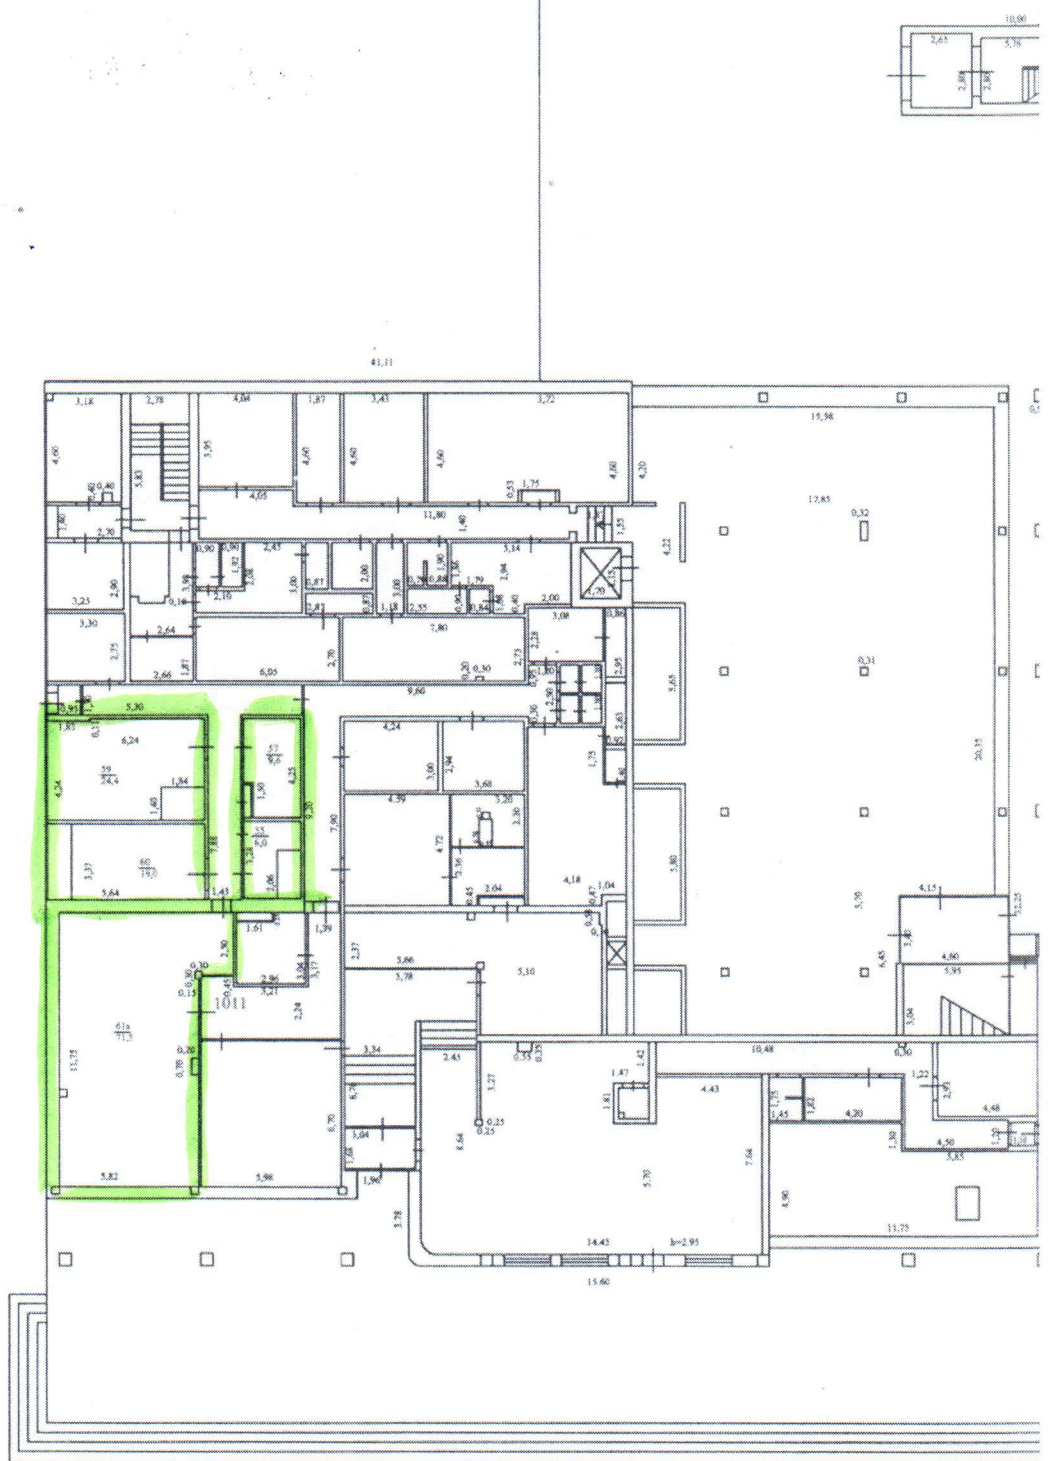

Масштаб для поэтажного плана 1:200

Лист 12
Технический
Чертеж