


КАДАСТРОВЫЙ ПАСПОРТ
помещения
(выписка из государственного кадастра недвижимости)

Лист №	4	Всего листов:	6
--------	---	---------------	---

"22" апреля 2014 г. № 63-00-102/14-288085	
Кадастровый номер:	63:09:0101165:9322

План расположения помещения на этаже Этаж № 1:

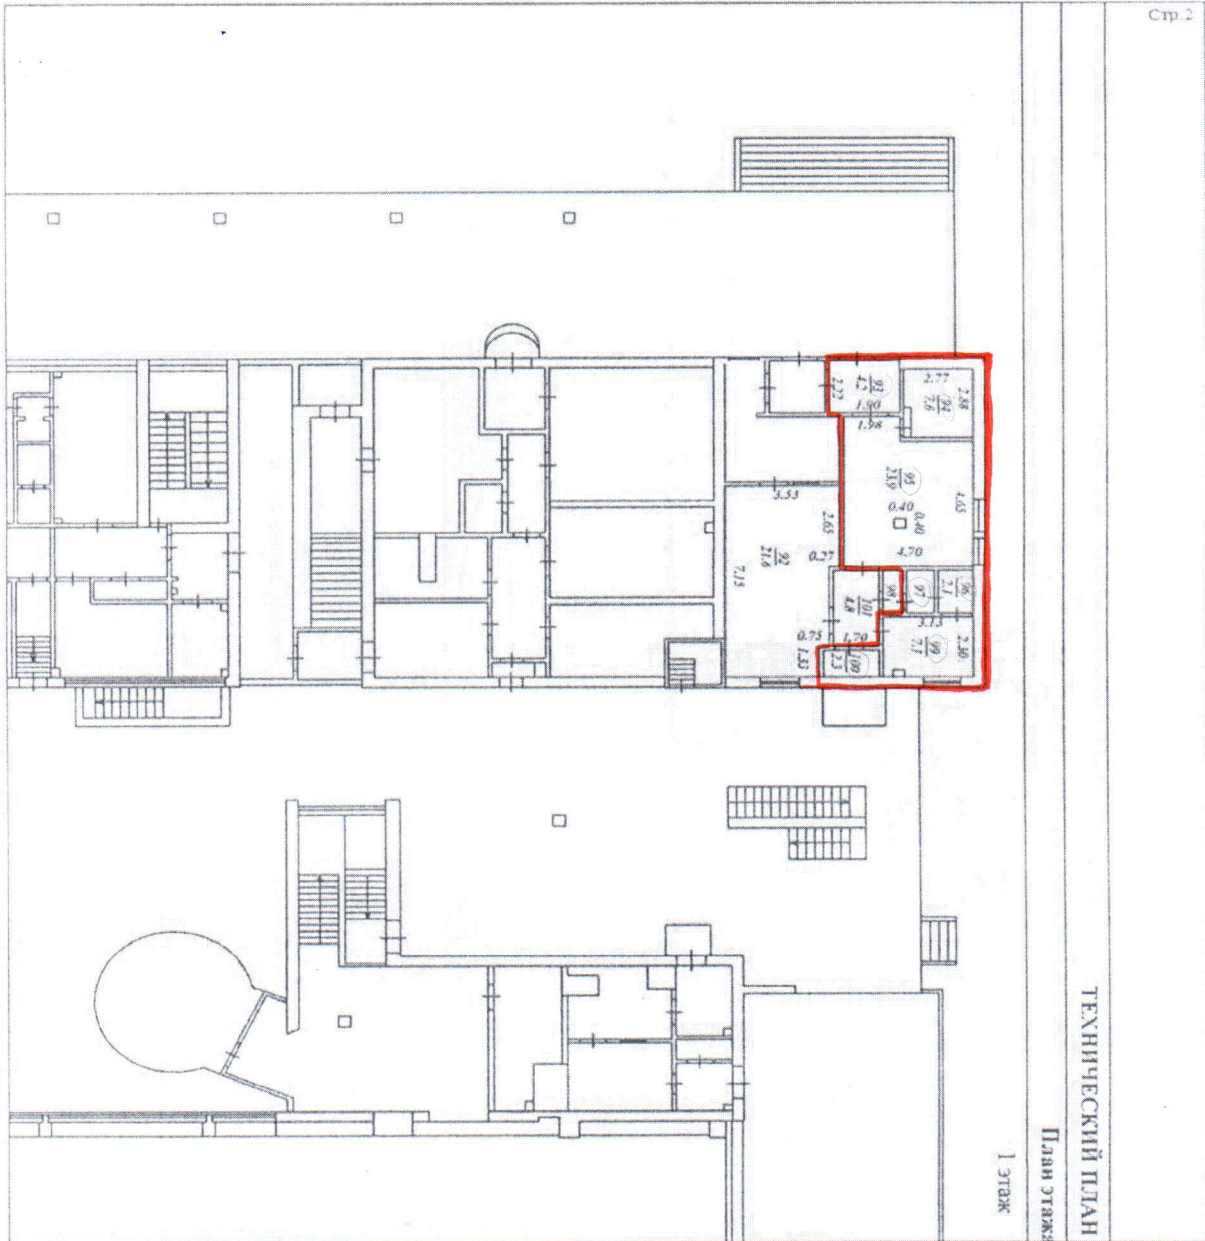

Масштаб 1: 236,5

Ведущий инженер <small>(полное наименование должности)</small>	Летярина Д.Д. <small>(инициалы, фамилия)</small>
--	--

