


2

Схематический план

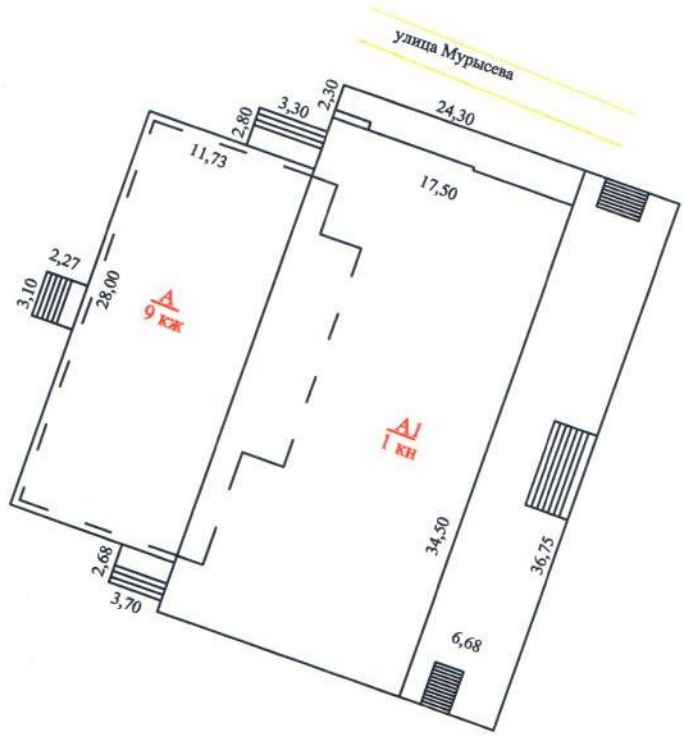

улица Коммунистическая

Масштаб для ген. плана 1: 500

На 26.02.2000 г.
 копию выполнила 09.02.2011 г.
 Техник-инвентаризатор: Знатнова Л.К.
 Начальник отдела: Жиро Г.В.

План -1 этажа. Лит. А
 (подвал)

*4-го шифр.
 5-этаж. управление
 6-курс*

4/1


6/21.8


8

Федеральное государственное учреждение
 "Земельная кадастровая палата"
 по Самарской области
 Сведения об объекте внесены в Единый государственный
 реестр объектов капитального строительства
 "10" *03* 20*11* г.
 ему присвоен инвентарный номер *75/8*
 кадастровый номер *63:09:0207059:533* *75/8*


[Signature]

Мордовина М.В.

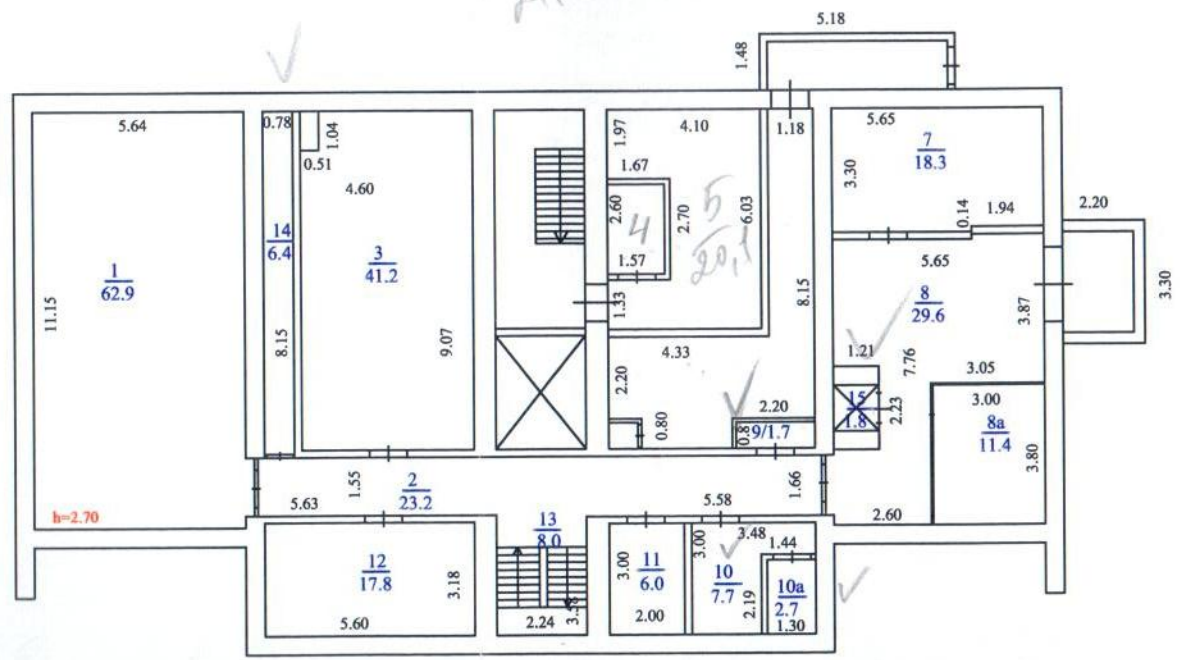

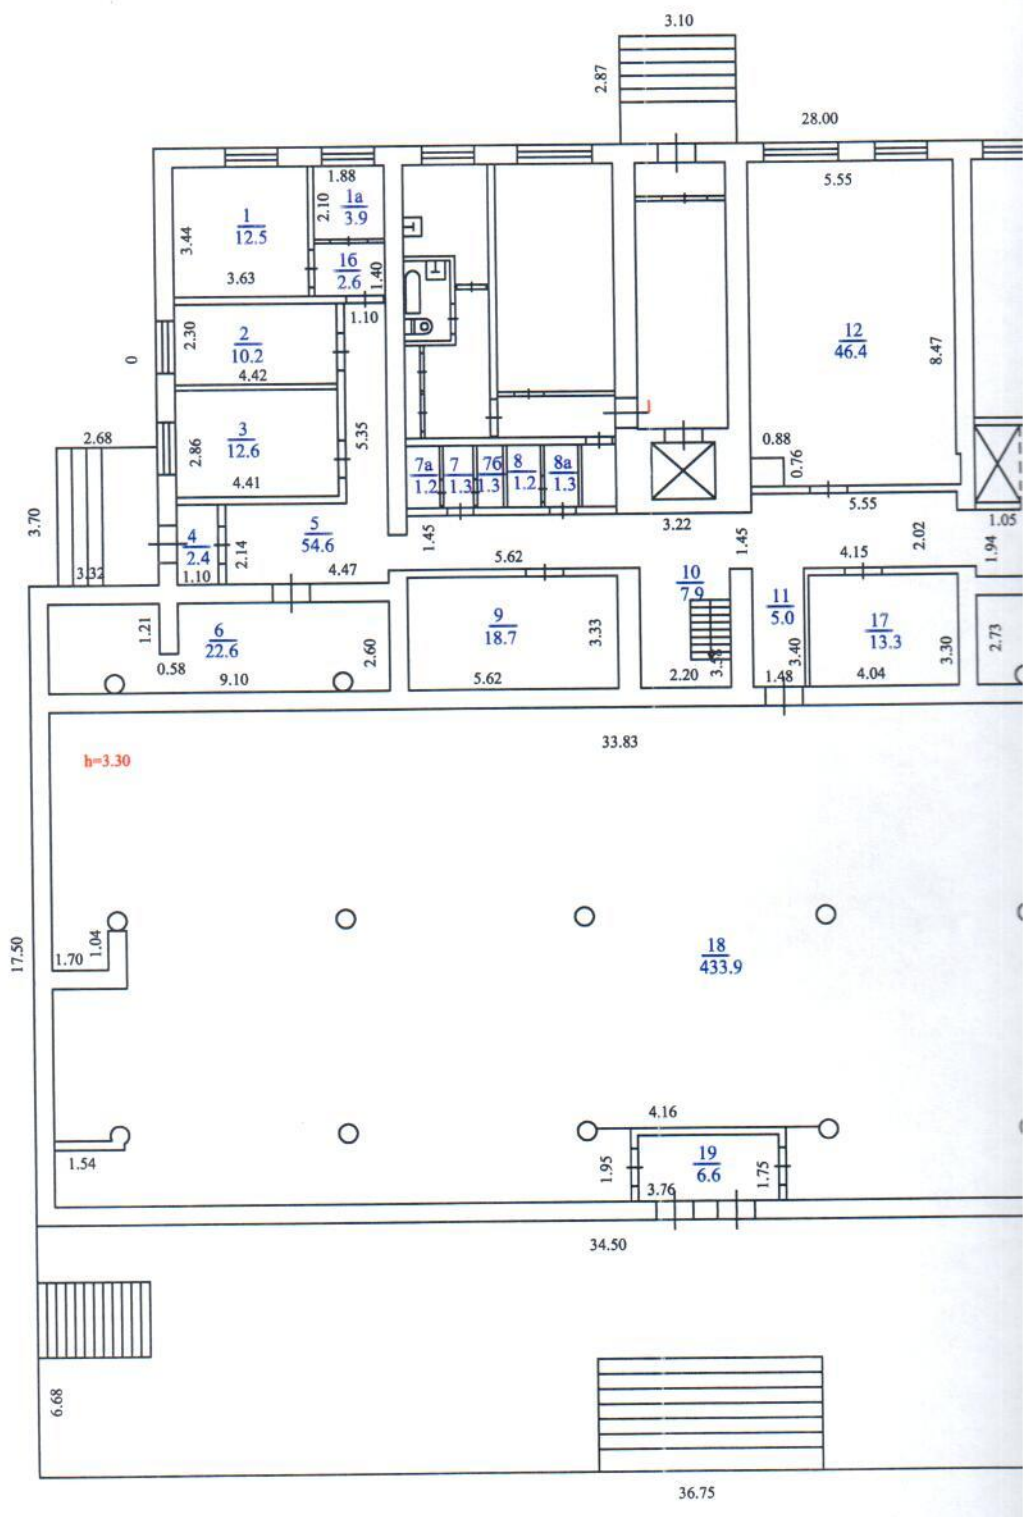

этажа. Лит. **АА1**

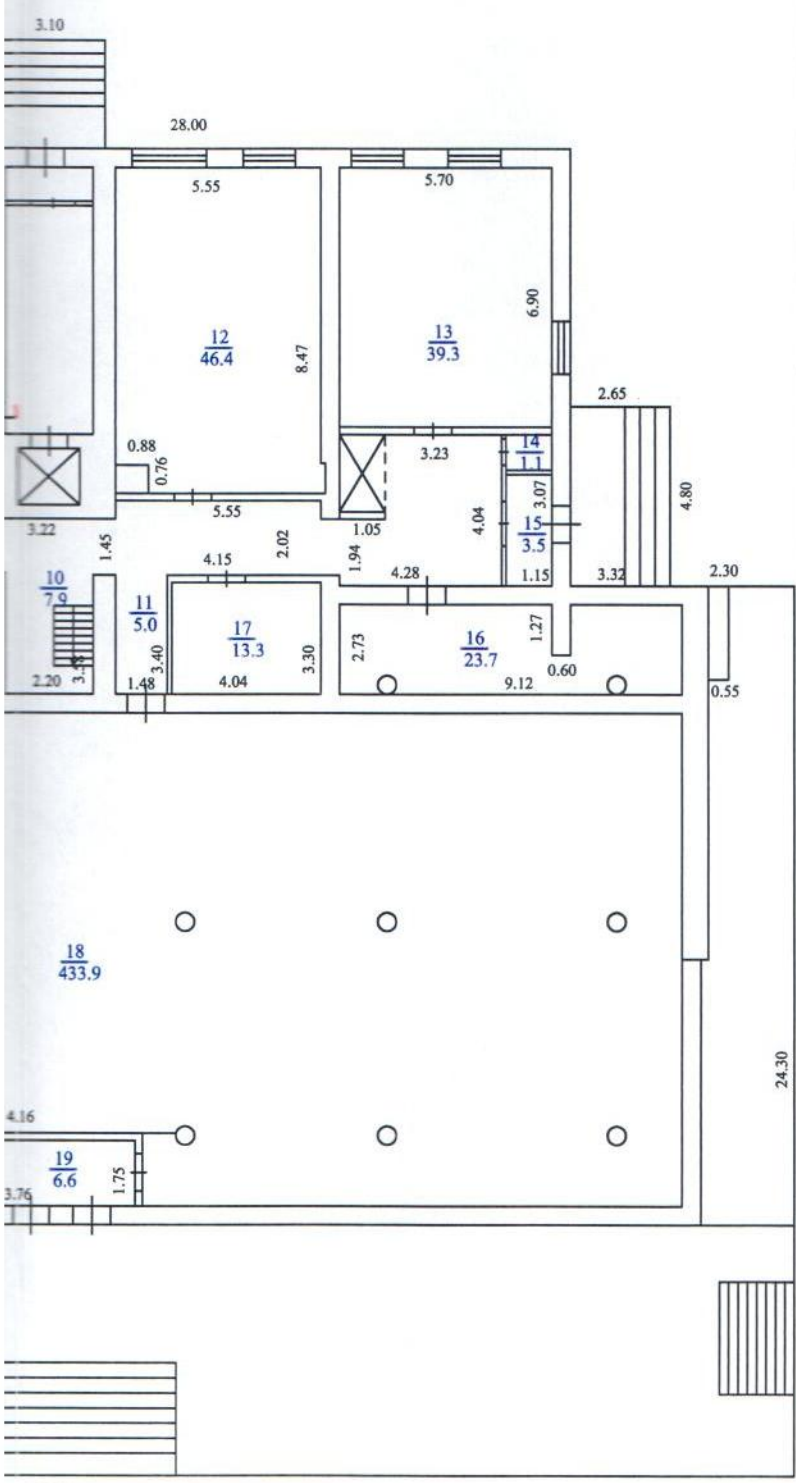

Федеральное государственное учреждение
 "Земельная кадастровая палата"
 по Самарской области
 Сведения об объекте внесены в Единый государственный
 реестр объектов капитального строительства
 "10" 03 2011 г.
 Выу площадью и кадастровый номер 75/18
 кадастровый номер 63:09:0201059:533:75/8

Мордовина М.В.



На 26.02.2000 г.
 копию выполнила 09.02.2011 г.
 Техник-инвентаризатор: Знатнова Л.В.
 Начальник отдела: Жиро Г.В.