


План 1 этажа. Лит. А

г. Тольятти
ул. Ленина, 44

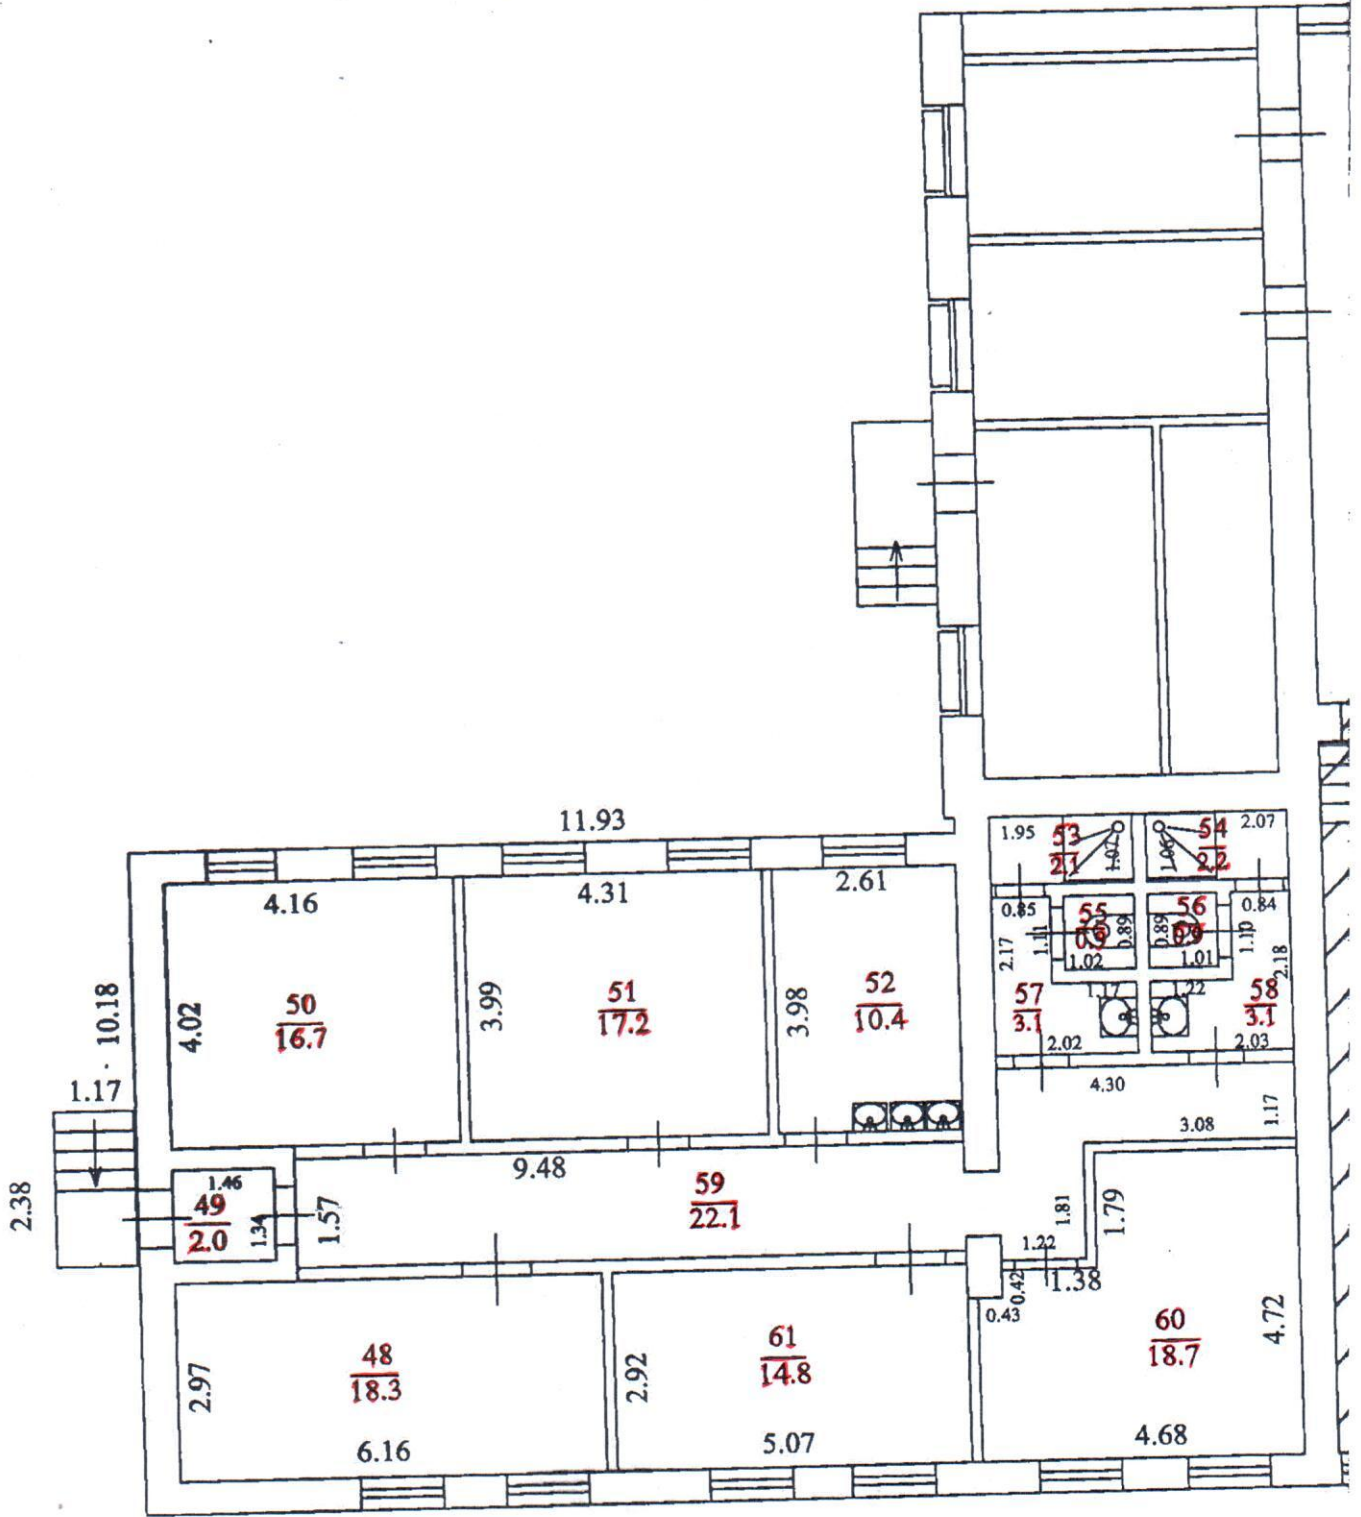

Масштаб для поэтажного плана 1:100