


План -1 этажа. Лит. А



защита
ме

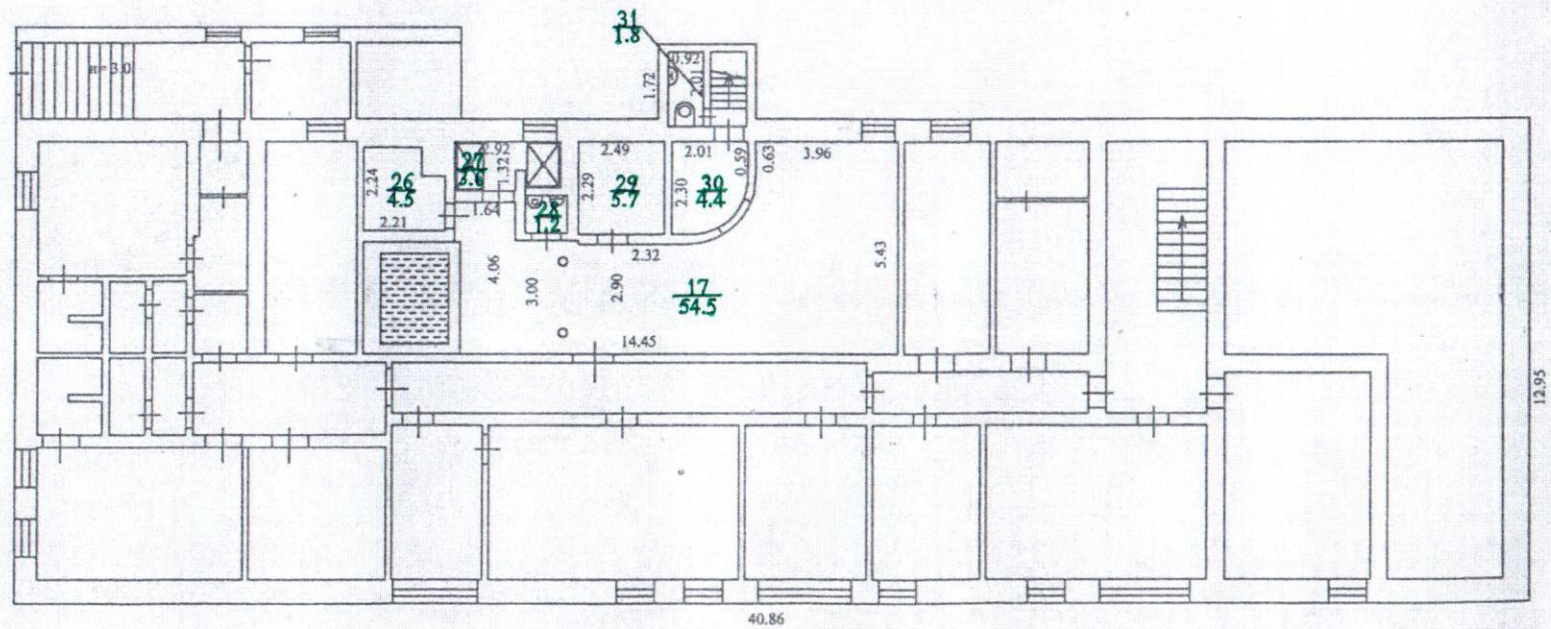

План 1 этажа. Лит. АА3
± уровень

