


Этаж 1

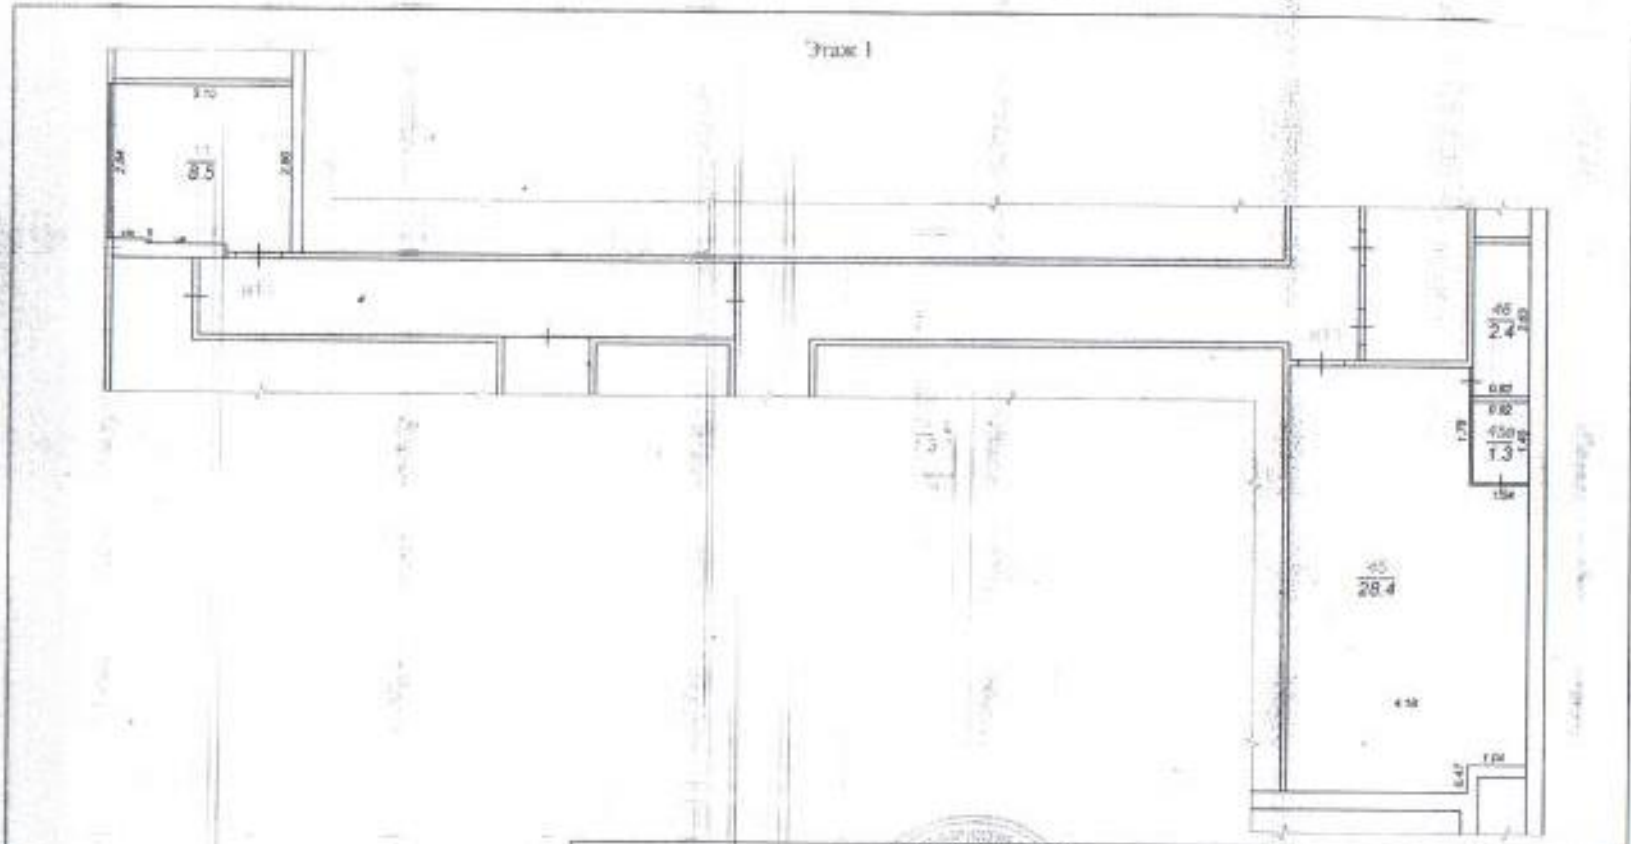

ГУП "Сартехинвентаризация"

Начальник 20.08.2014	Черныш М.В.		Поступный план Нежилое помещение Самарская обл., г. Тольятти, Автомагистраль район, б-р. Кулибина, д. 15	Лист 1
Проверил 20.08.2014	Шведина И.И.			Листов 1
Исполнитель 20.08.2014	Елькин А.А.		Масштаб 1:100	

3

54