


План -1- этажа Лит. А
 г. Тольятти
 ул.Революционная,58 а

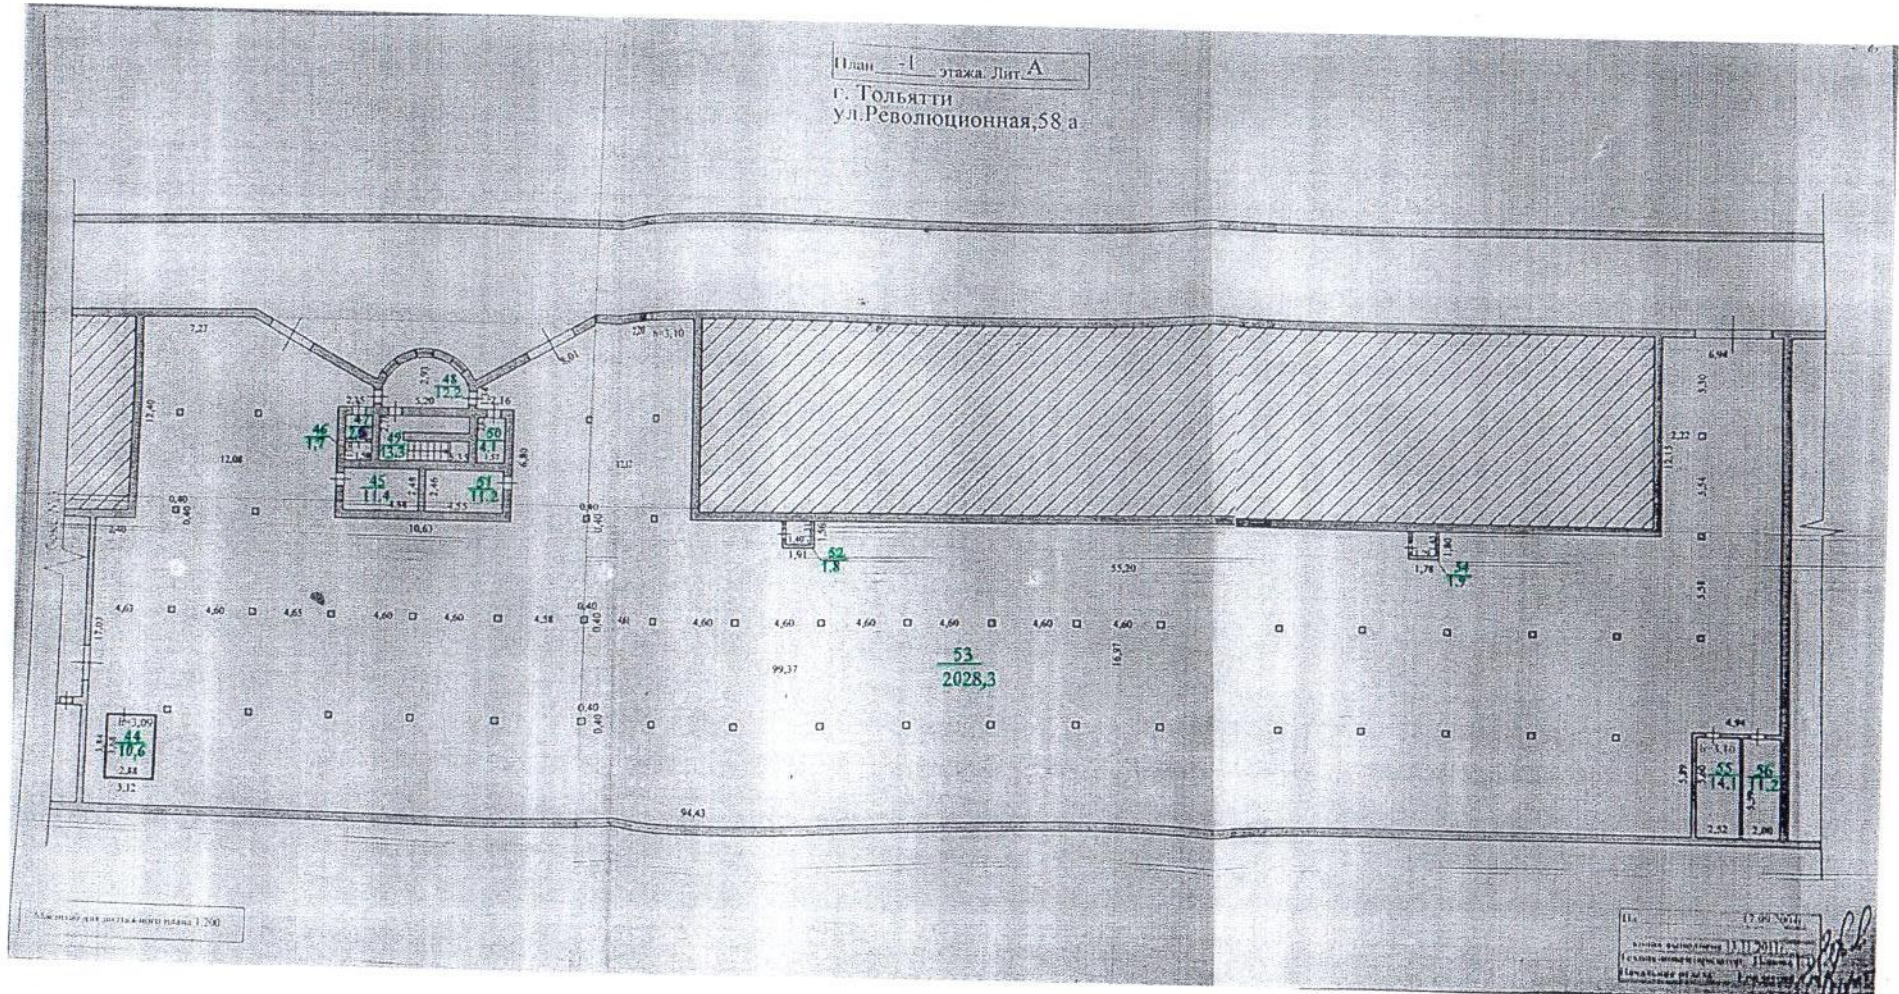

1:200

17.08.2011
 11.11.2011
 11.11.2011
 11.11.2011

бокс №3

