

План 1 этажа. Лит. А

иями


того

Действ
стоимос
в руб

63114

9548

мечание

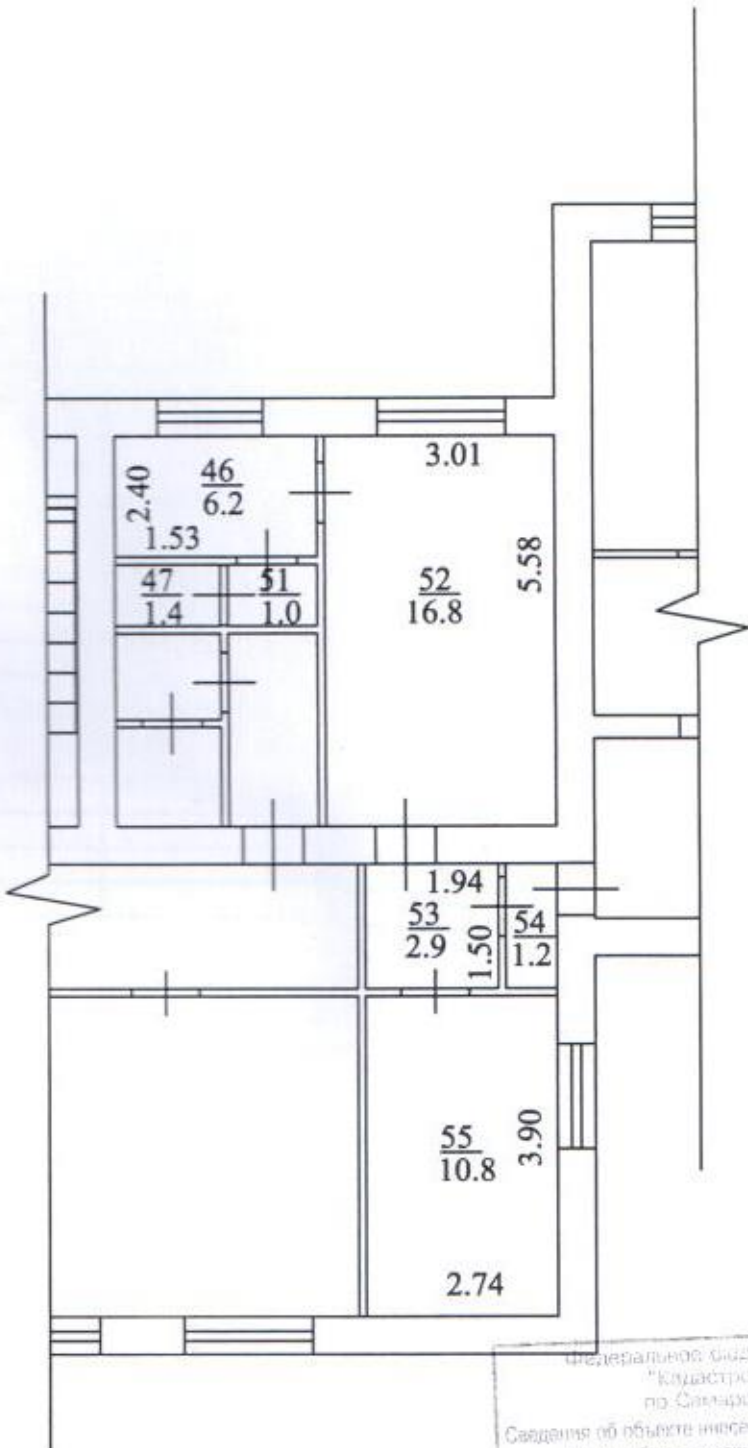

Федеральное бюджетное учреждение
"Кладовская галерея"
по Самарской области

Сведения об объекте внесены в Единый государственный
реестр объектов капитального строительства
№ 16 09 49 20 11 г.
эмиссионный инвентарный номер
63.04.00006.0.119
квартальный номер

Мордовина М.В.

Масштаб для поэтажного плана 1:200

На 02.03.2009 г.
копия вып.: 22.07.2011

Техник-инвентаризатор: Муратов К.Э.
Начальник отдела: Юро Г.В.