


План 1 этажа. Лит. А

г. Тольятти
ул. Юбилейная №67

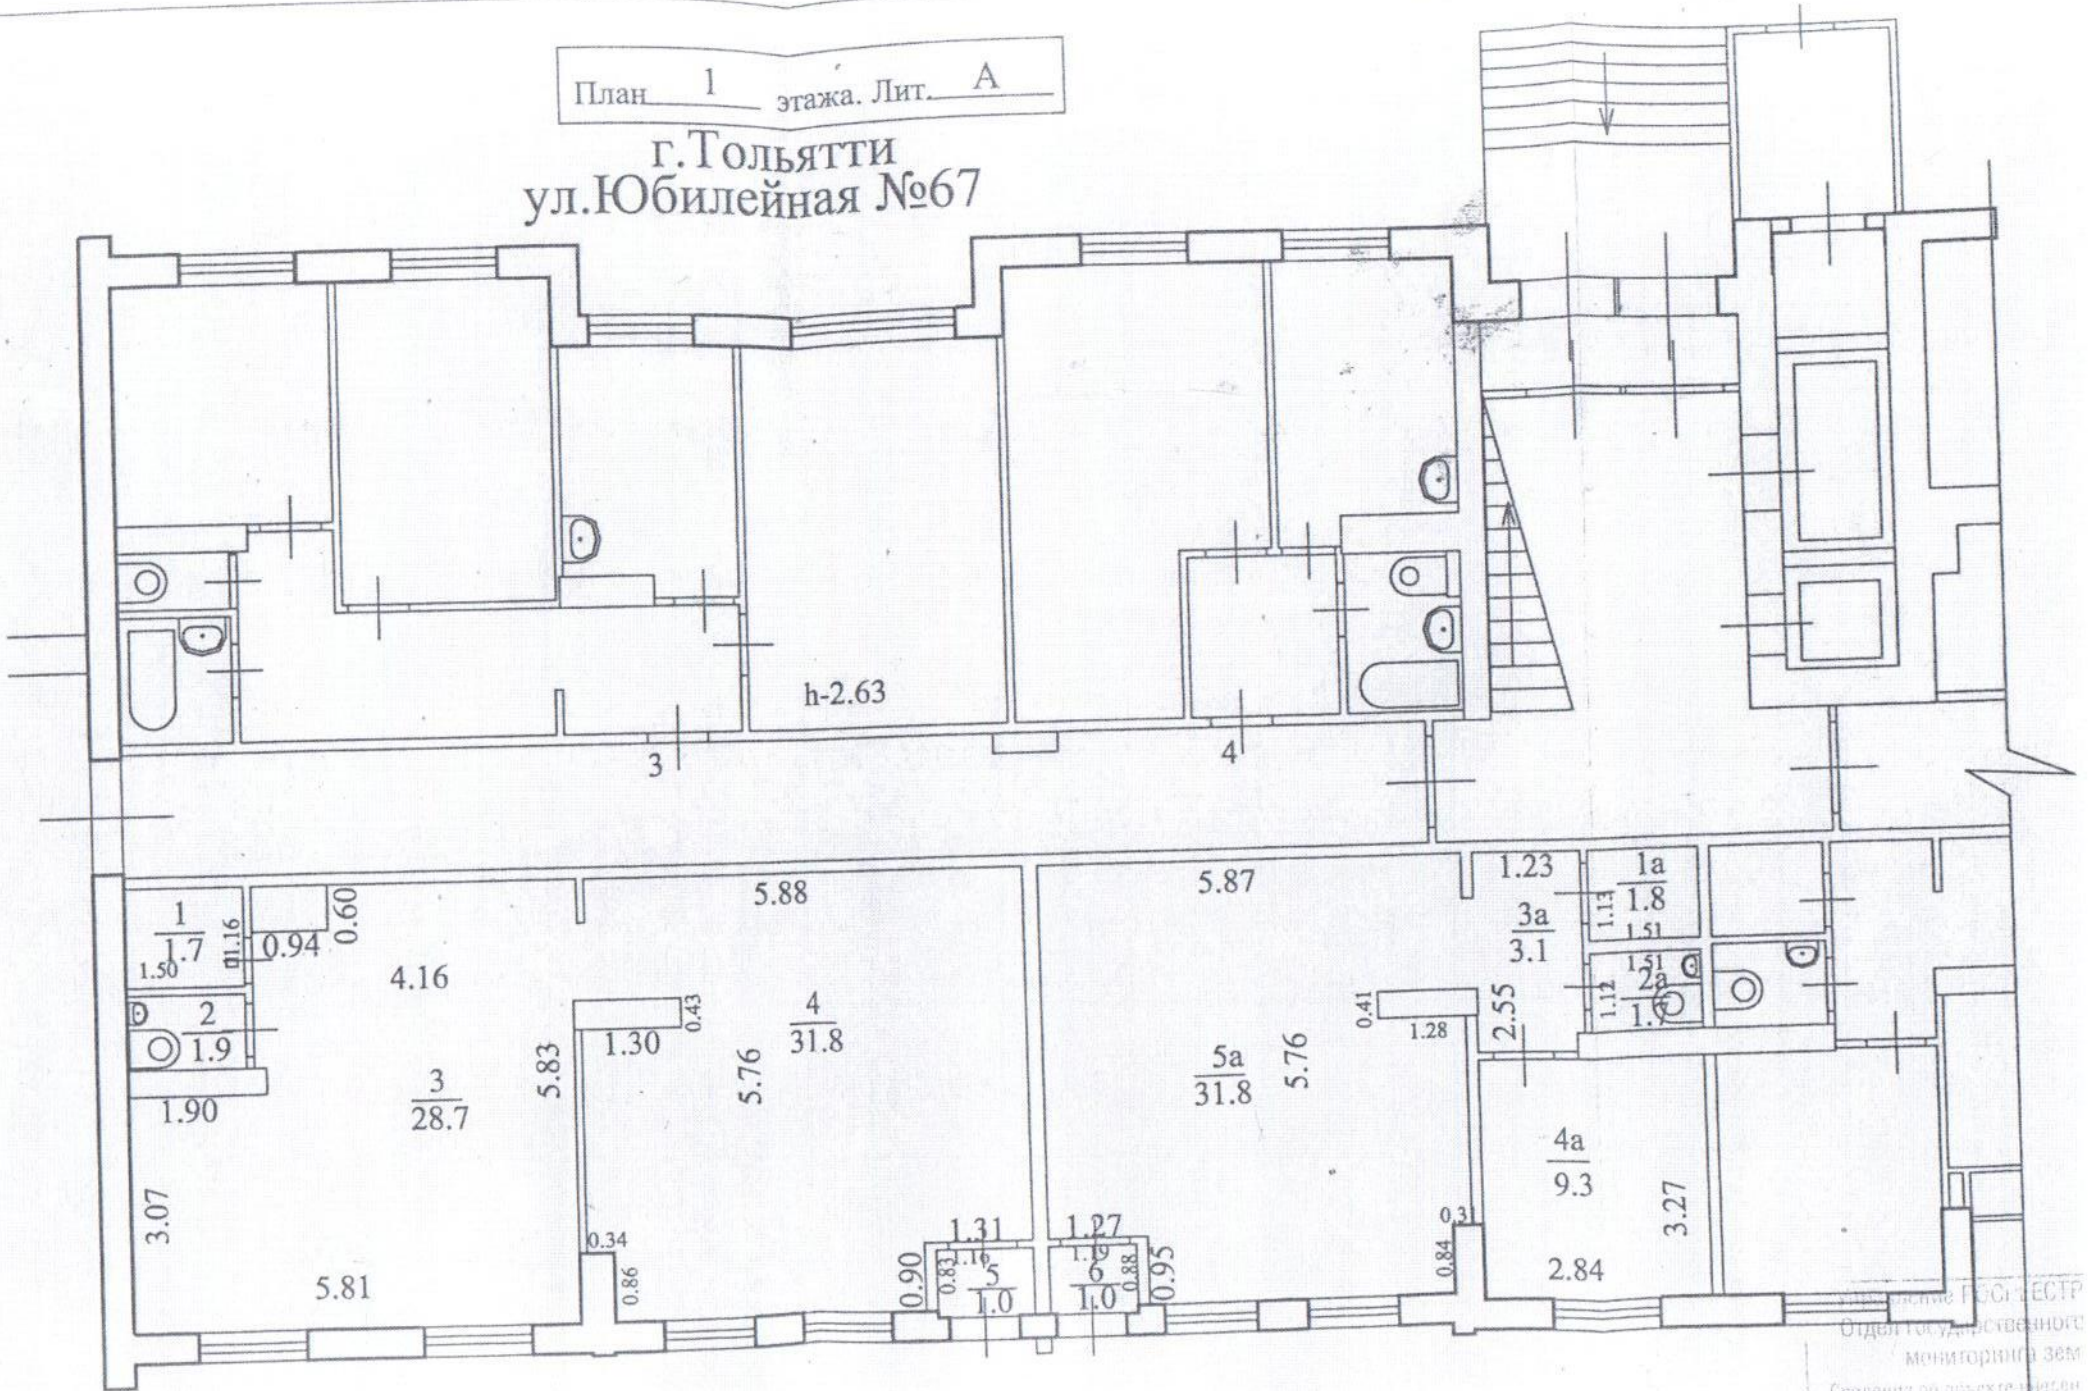

Управление Росреестр
Отдел государственного
мониторинга земель
Сведения об объектах учета
регистрации недвижимости
148