
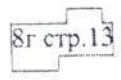


Сарматический план

106 стр.3 106 стр.2

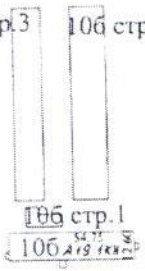

проспект Московский


ул. Свердлова

На _____ 08.06.2011 _____ г.

Телефон-информатор Заверова С.Х. ☆

Инициалы отдела ЖЭОС 1 Н

1:1000 А19

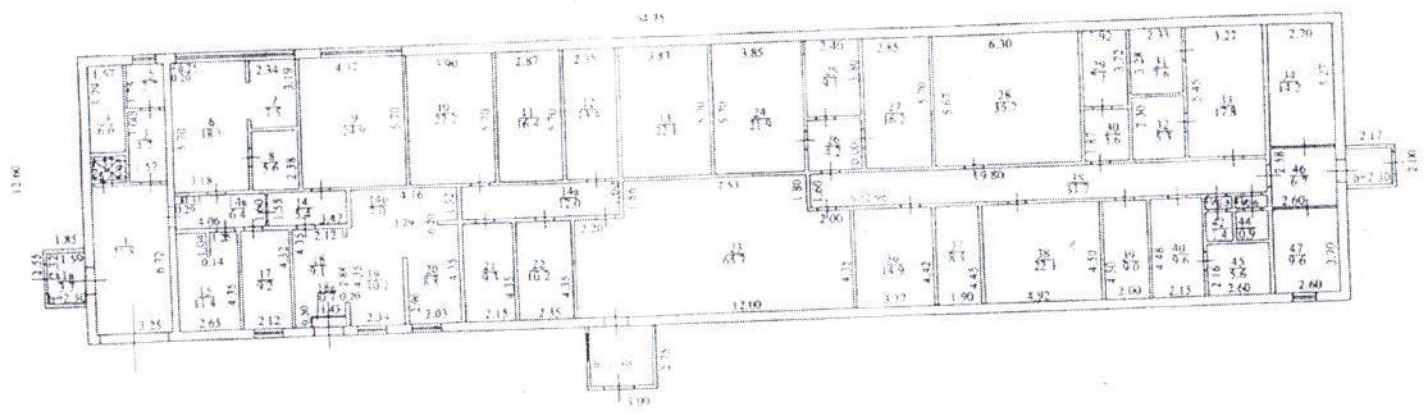

Масштаб для поэтажного плана 1:200

№ 28.02.2005 г.
Техн.-инвентаризатор: Маркина А.И.
Начальник отдела: Крот С.М.

№ 08.06.2011 г.
по 1в, 1-9, 14, 14б, 14в, 15, 17-20, 18а
Техн.-инвентаризатор: Закиров С.Х.
Начальник отдела: Жиро Г.В.

Ссылка на план строения визера "А19"

... в квадратных метрах, в т.ч. предназначенных под помещения

Высота помещений от пола до