



площадки, клумбы	плодовый сад
3	14

Схематический план участка № _____ по улице Никонова 8 район Комсомольский г.Тольятти

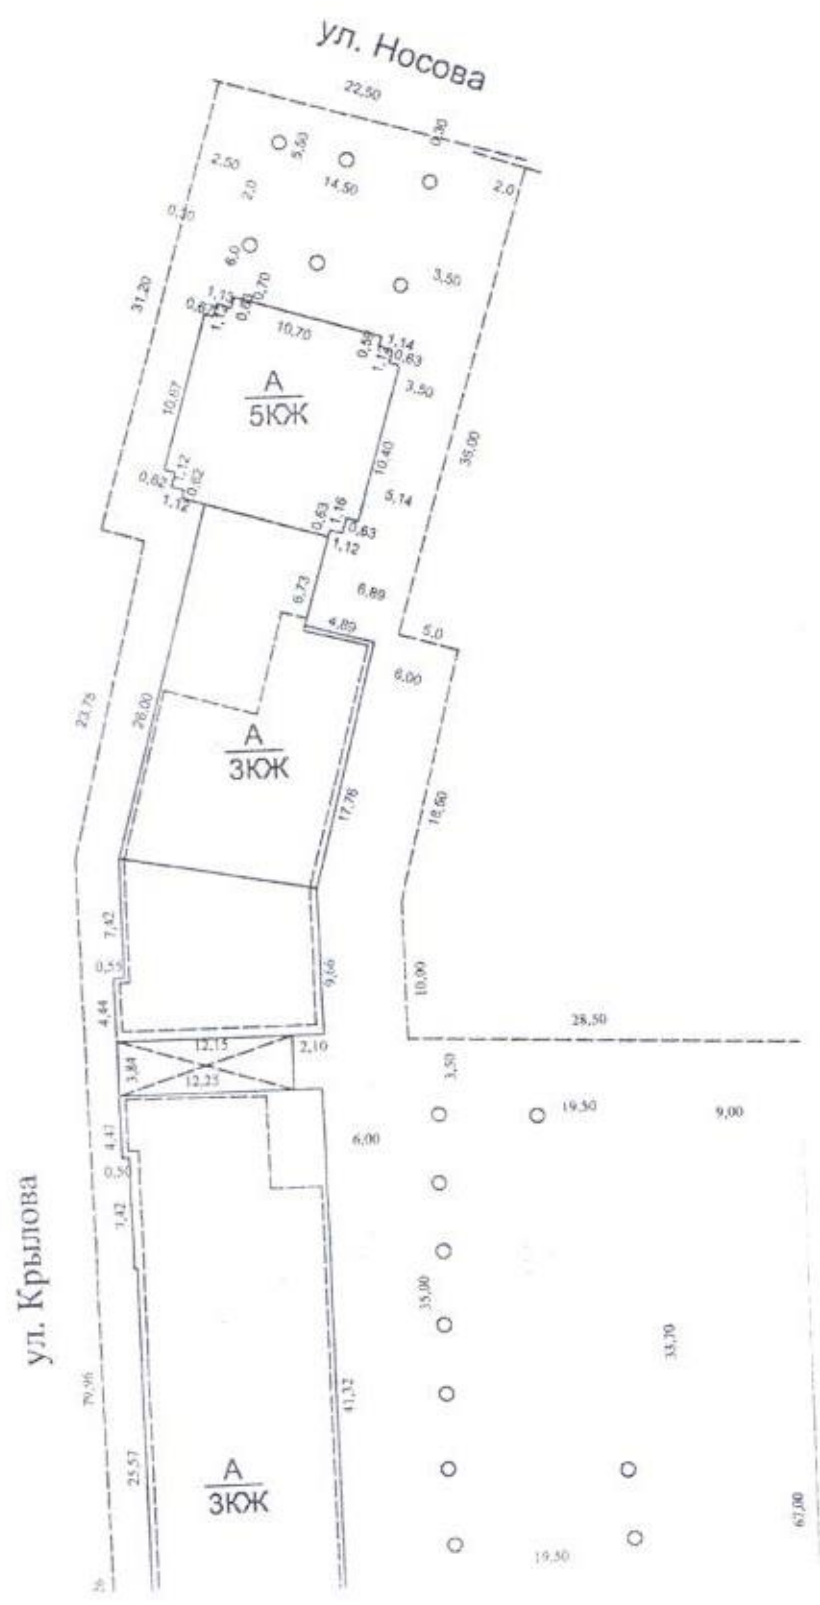

примечание 7

67,00

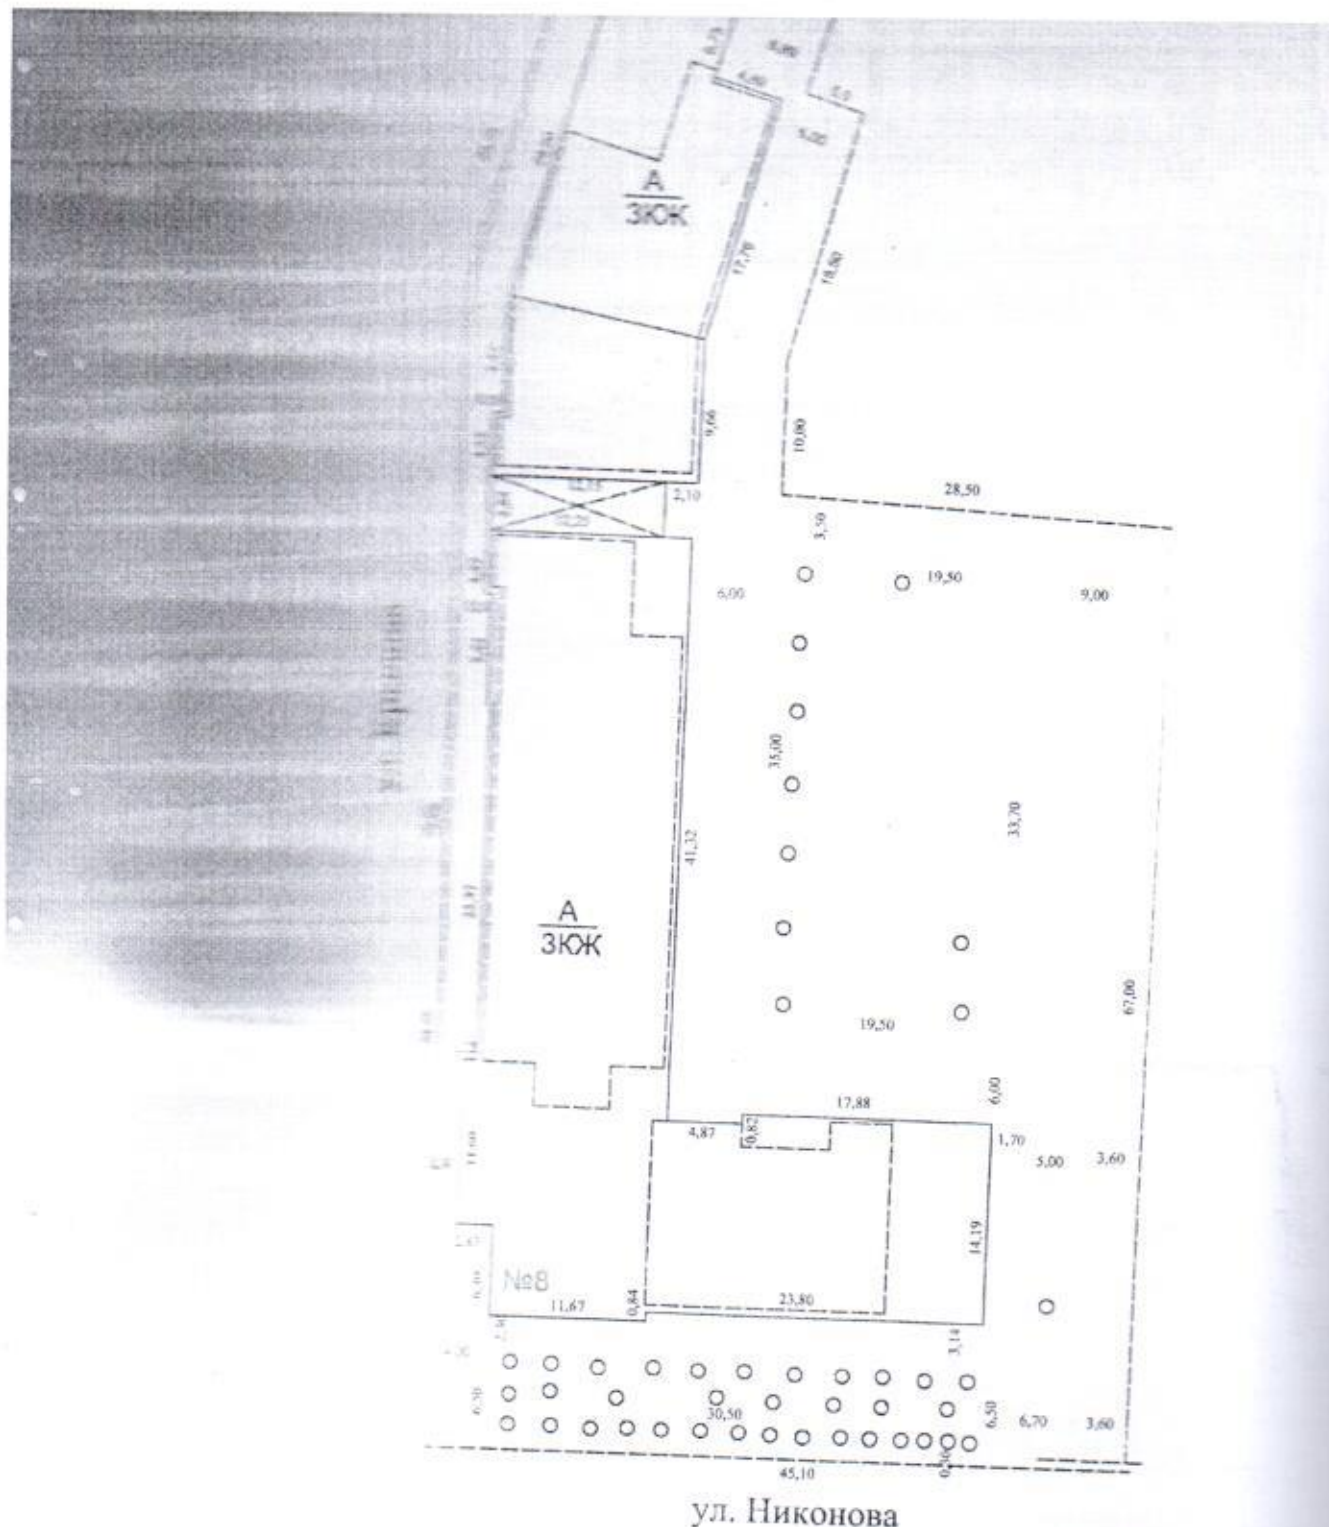

ул. Никонова

На 16.10.1990
 копию выполнил: 25.03.2008г.
 Инженер-инвентаризатор: Бокеев
 Начальник отдела: Косякова О.И.

д постройки
 дстроено
 д последнег
 сло этажей
 рочная плс
 рочная плс
 ощадь здан
 нее:
 щая площад
 лая площад

IV

комнатные площади		
№	общая	квартир
2		
3		159.6
4		


V Распр

В квартирах

№	комнат	площадь
95		2701.5

План 1 этажа Лиг. А

г. Тольятти
ул. Никонова д. 8

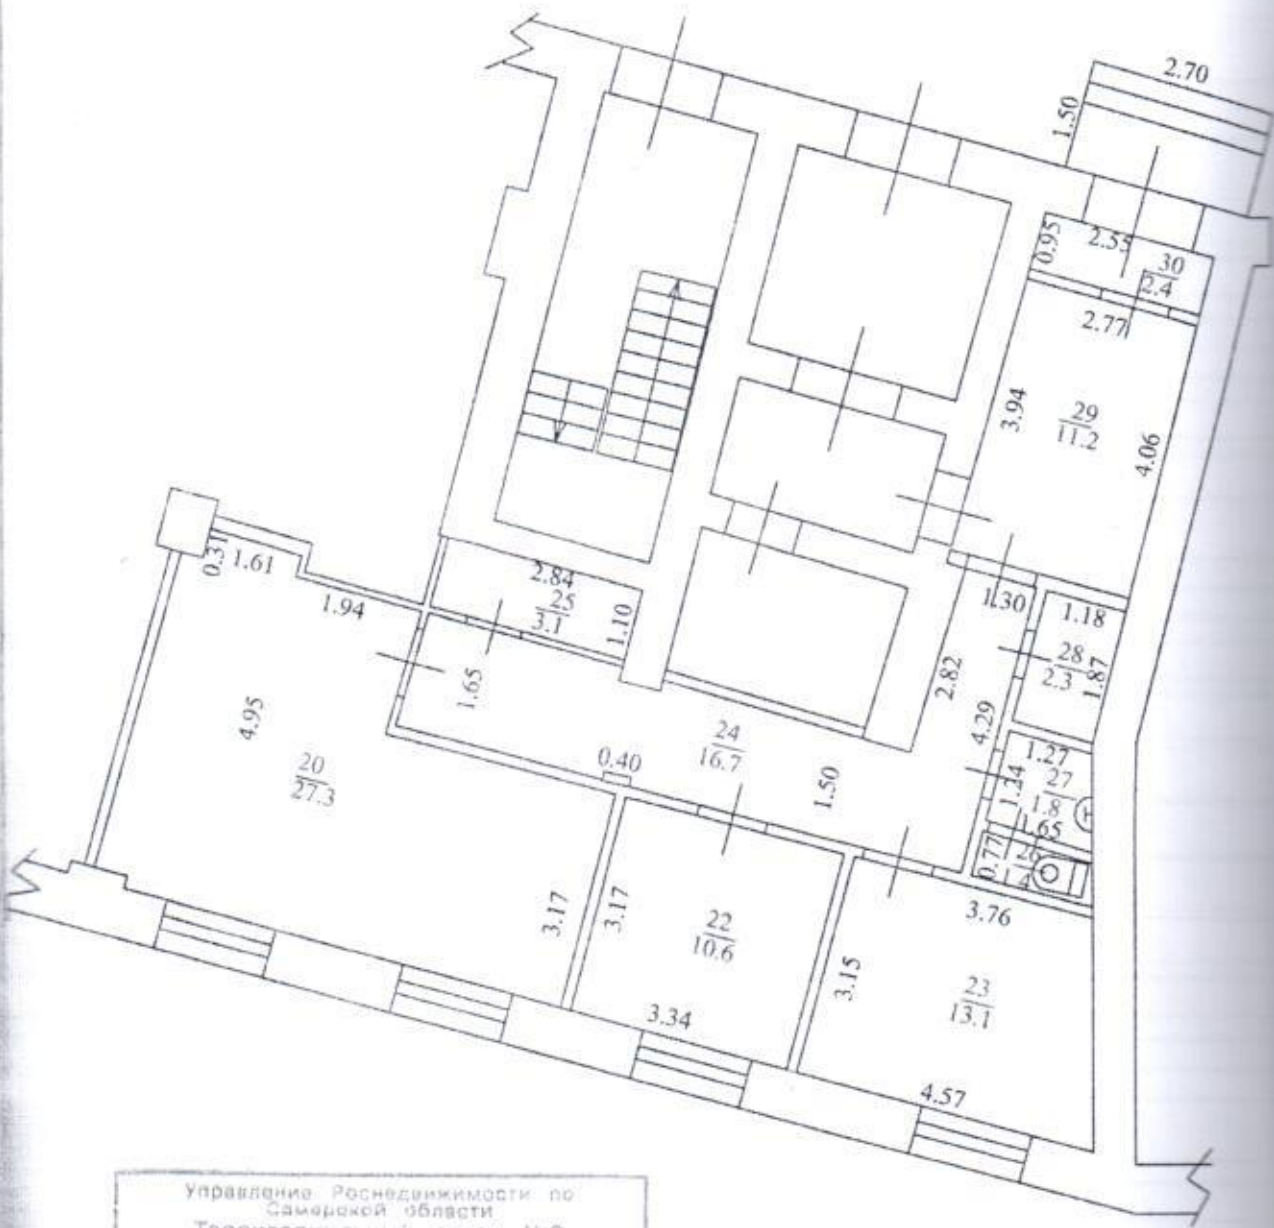

Управление Роснедвижимости по Самарской области
Территориальный отдел №2
Сведения об объекте учета внесены
в Единый государственный
реестр объектов капитального строительства
12.08.2008
и ему присвоен инвентарный номер 523/4
кадастровый номер 63:05:0008000:01:523/4

Масштаб для поэтажного плана 1:100

На 21.11.2007
Копия: 23.06.2008г.
Техник-инвентаризатор Борисова
Начальник отдела Косынов ОИ

ация к план
оженного пл

Этажи начиная с 1-го этажа	п (и т
2	