


Схематический план

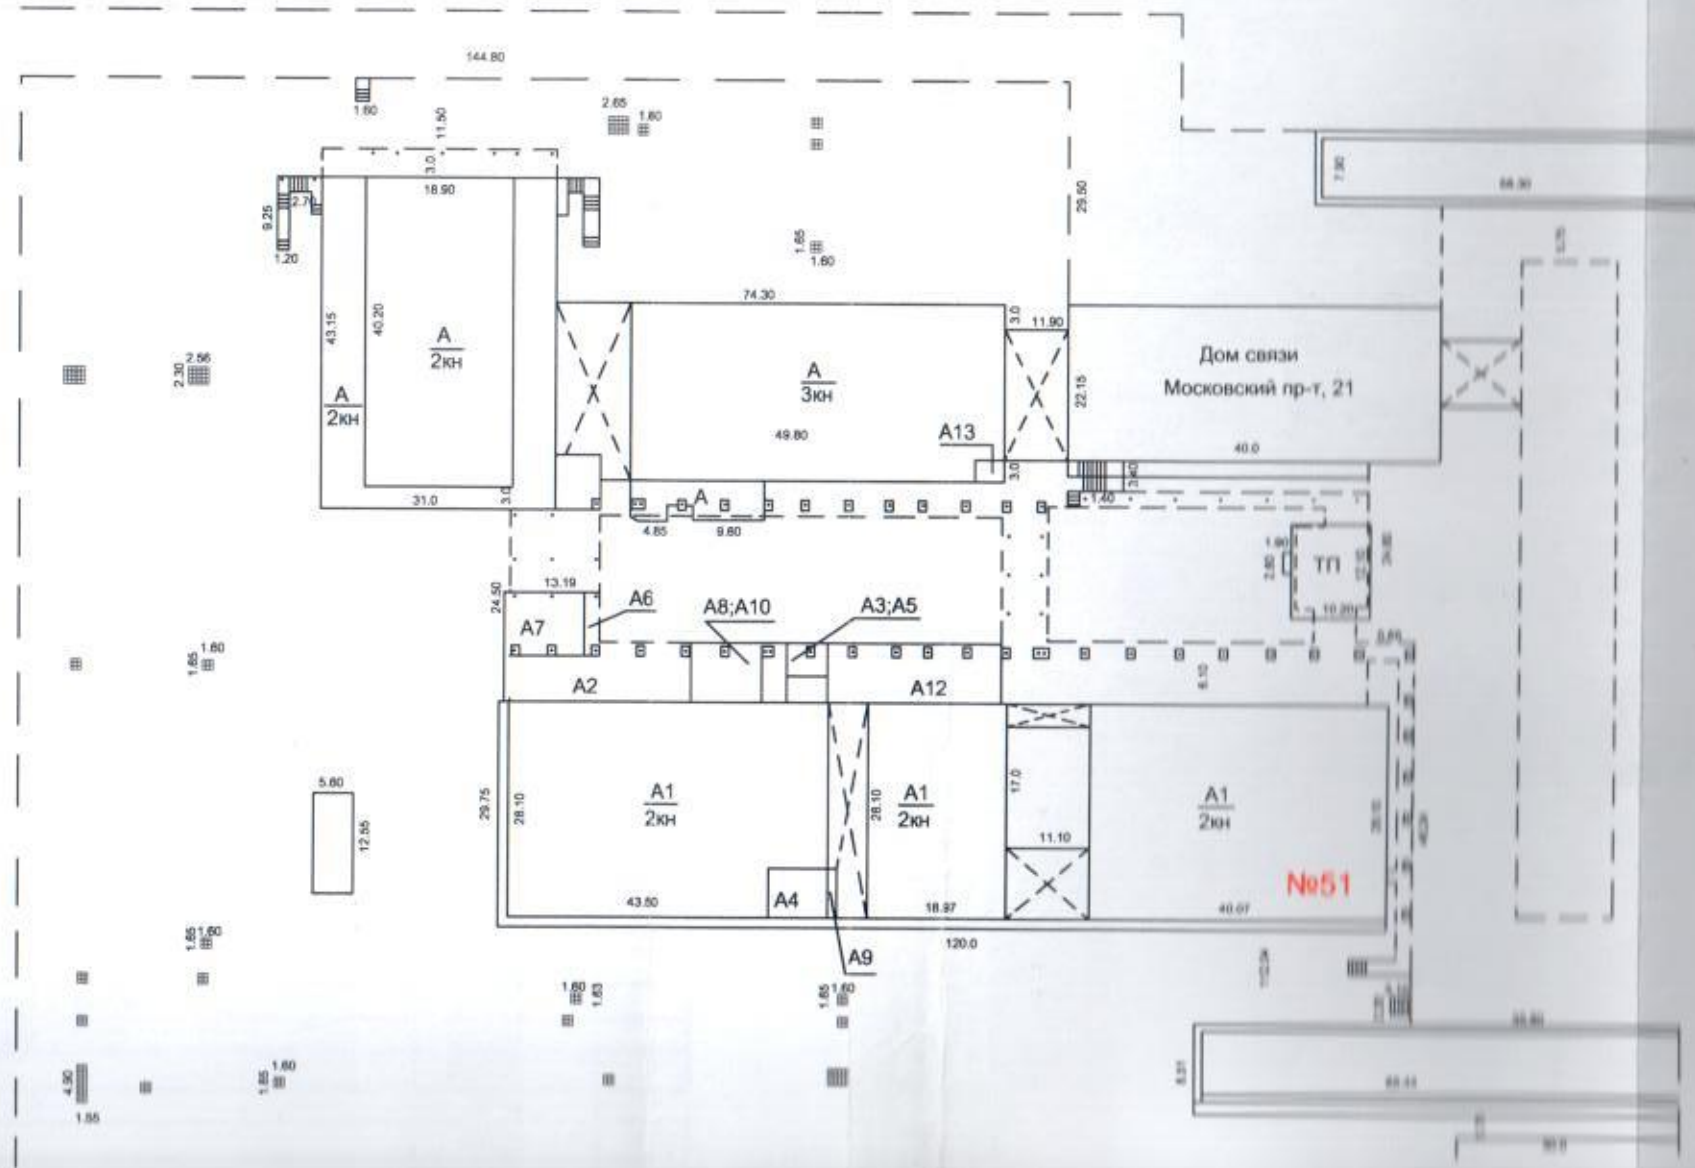

План -1 этажа. Лит. А,А1

*S = 723,7*

