


План 1 этажа. Лит. А¹

ул. Новоаварская, 51

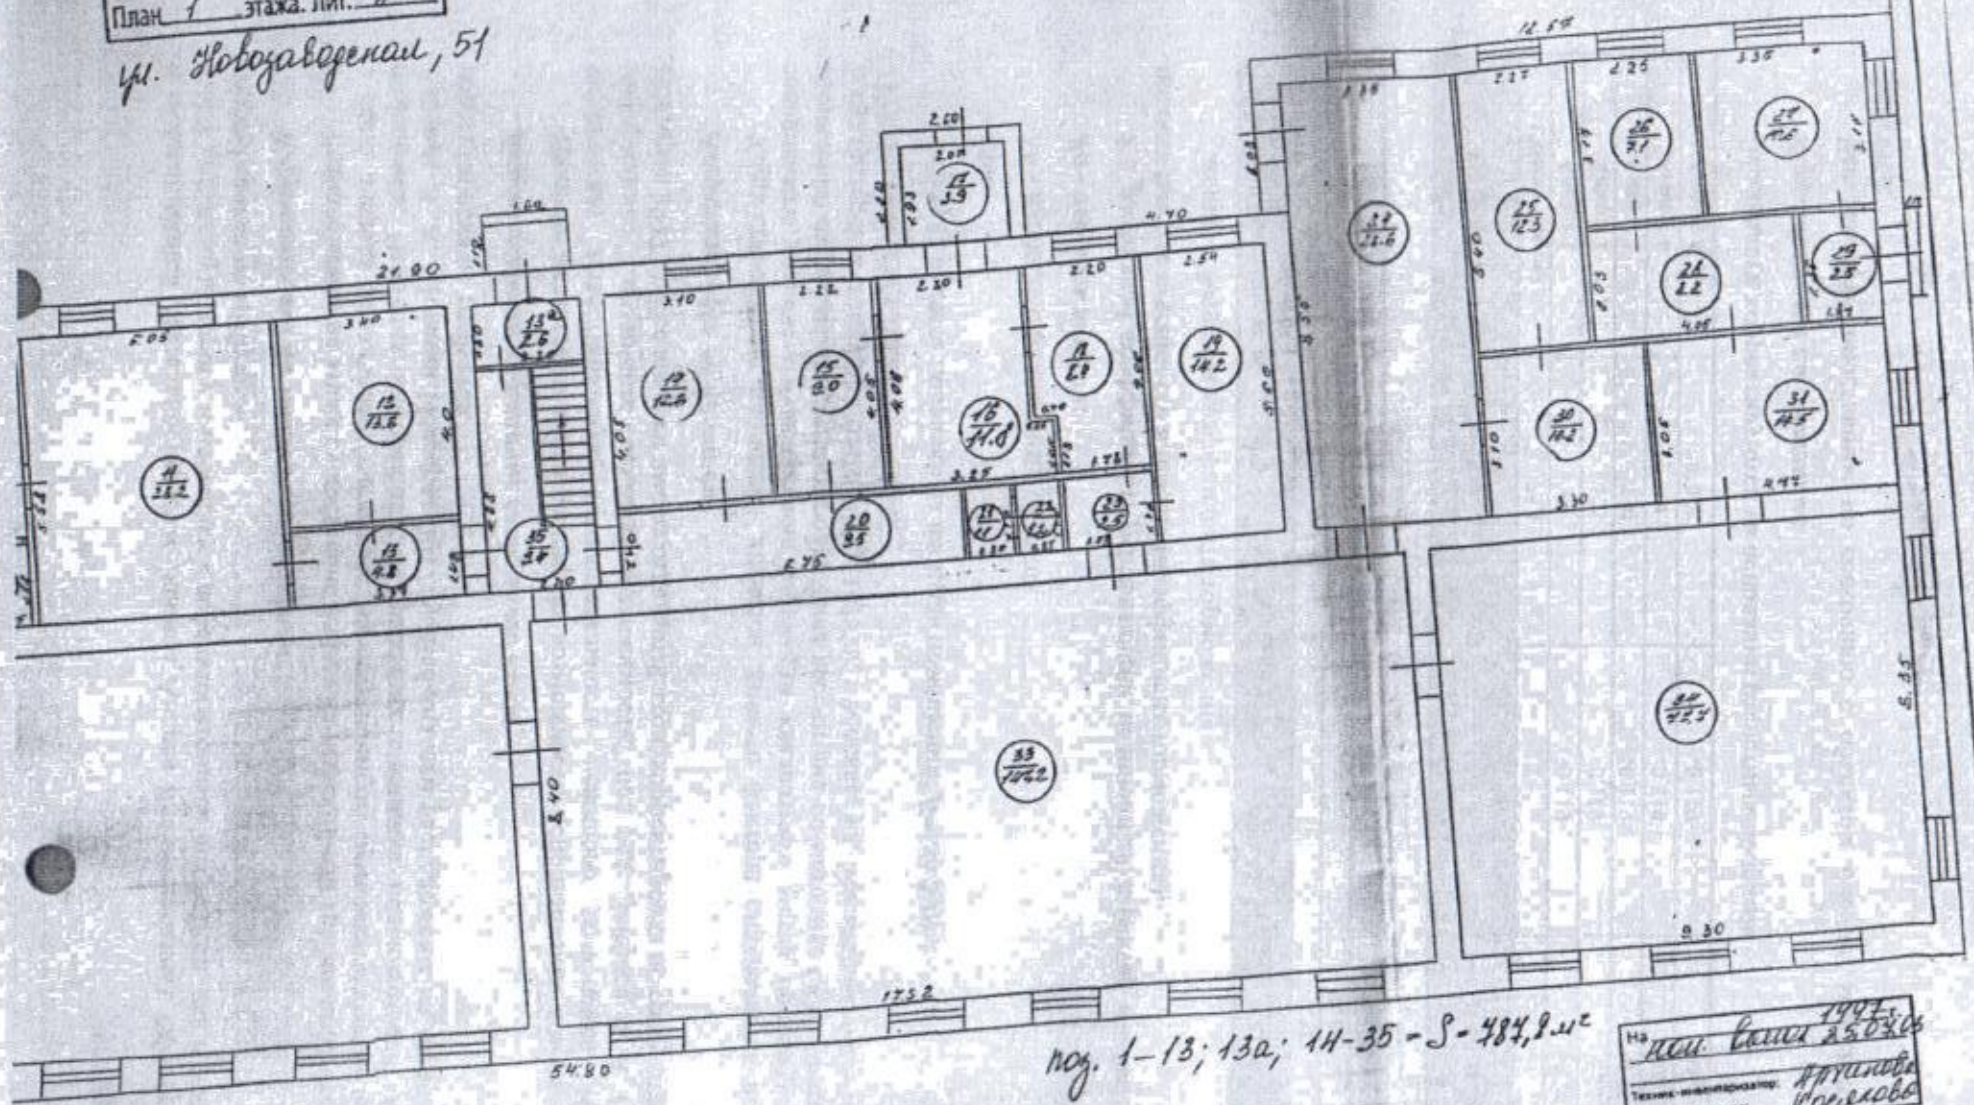


нож. 1-13; 13а; 14-35 - S-484,9 м²

№ 1947
 пог. Виты 250206
 Техник-инженер:
 Начальник отдела: Косилова

План 2 этажа ЛпТ. А
ул. Новоармейская, 51

нож. 1-3; 3а; 4-11
S = 144,3 м²

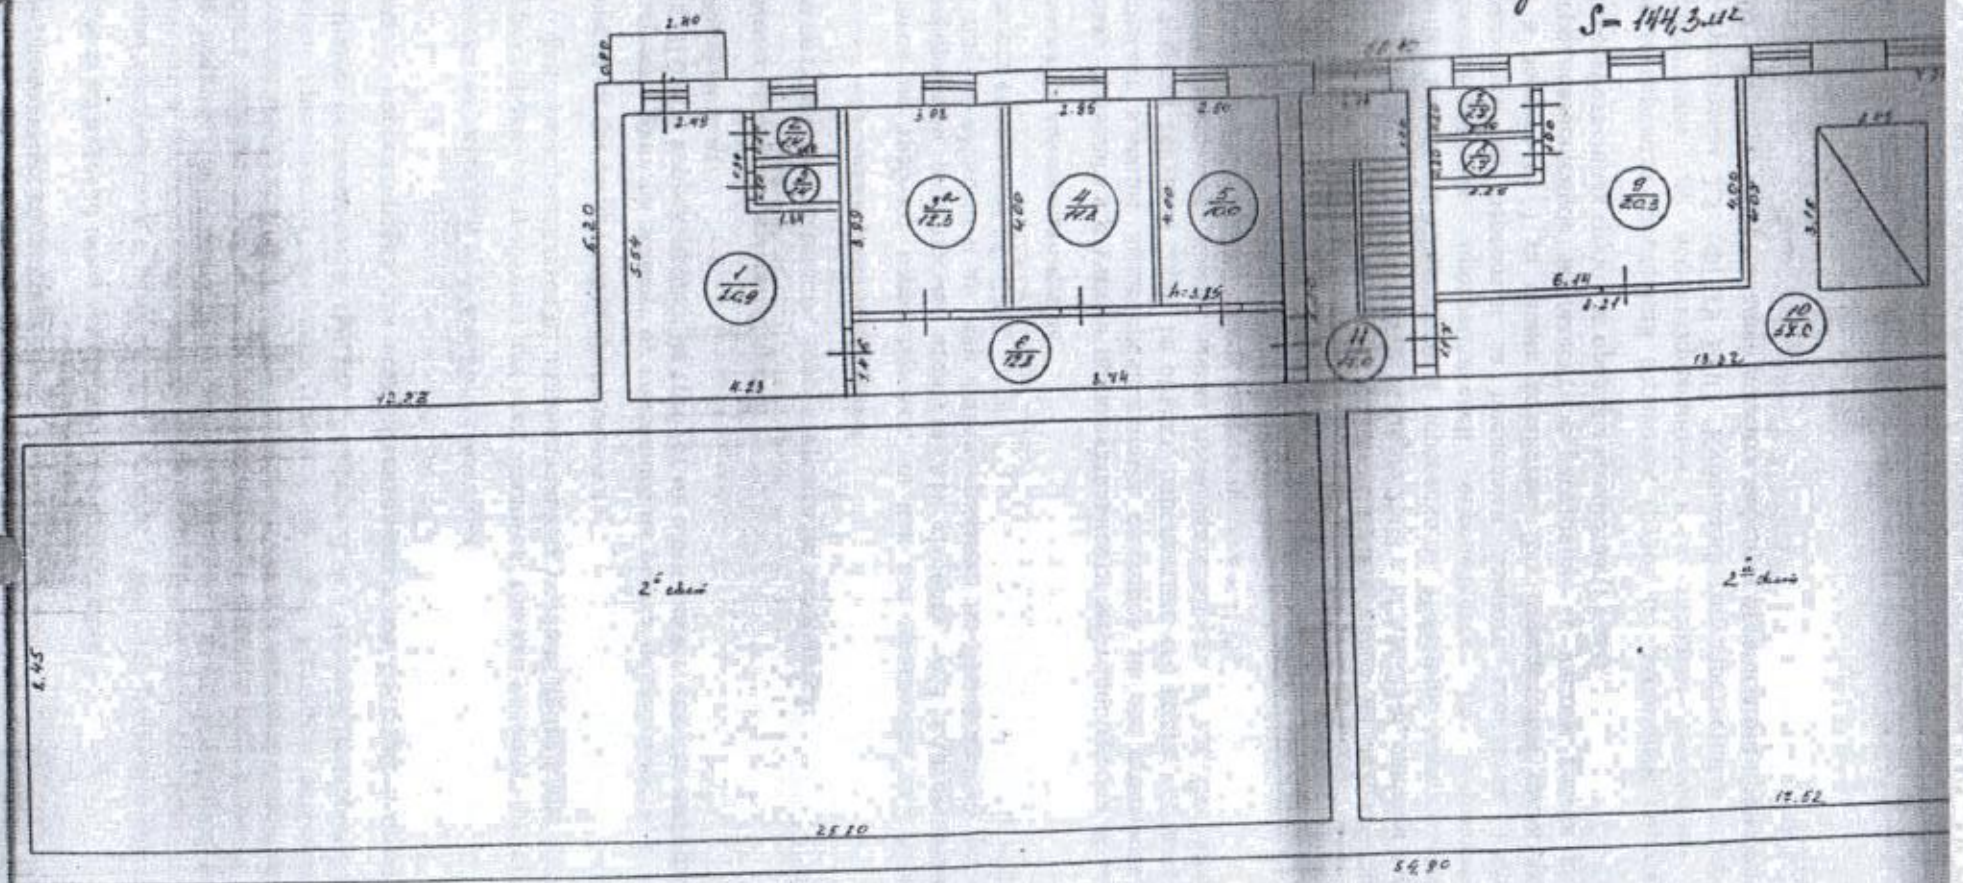

Масштаб для поэтажного плана 1:100

