



Помещения

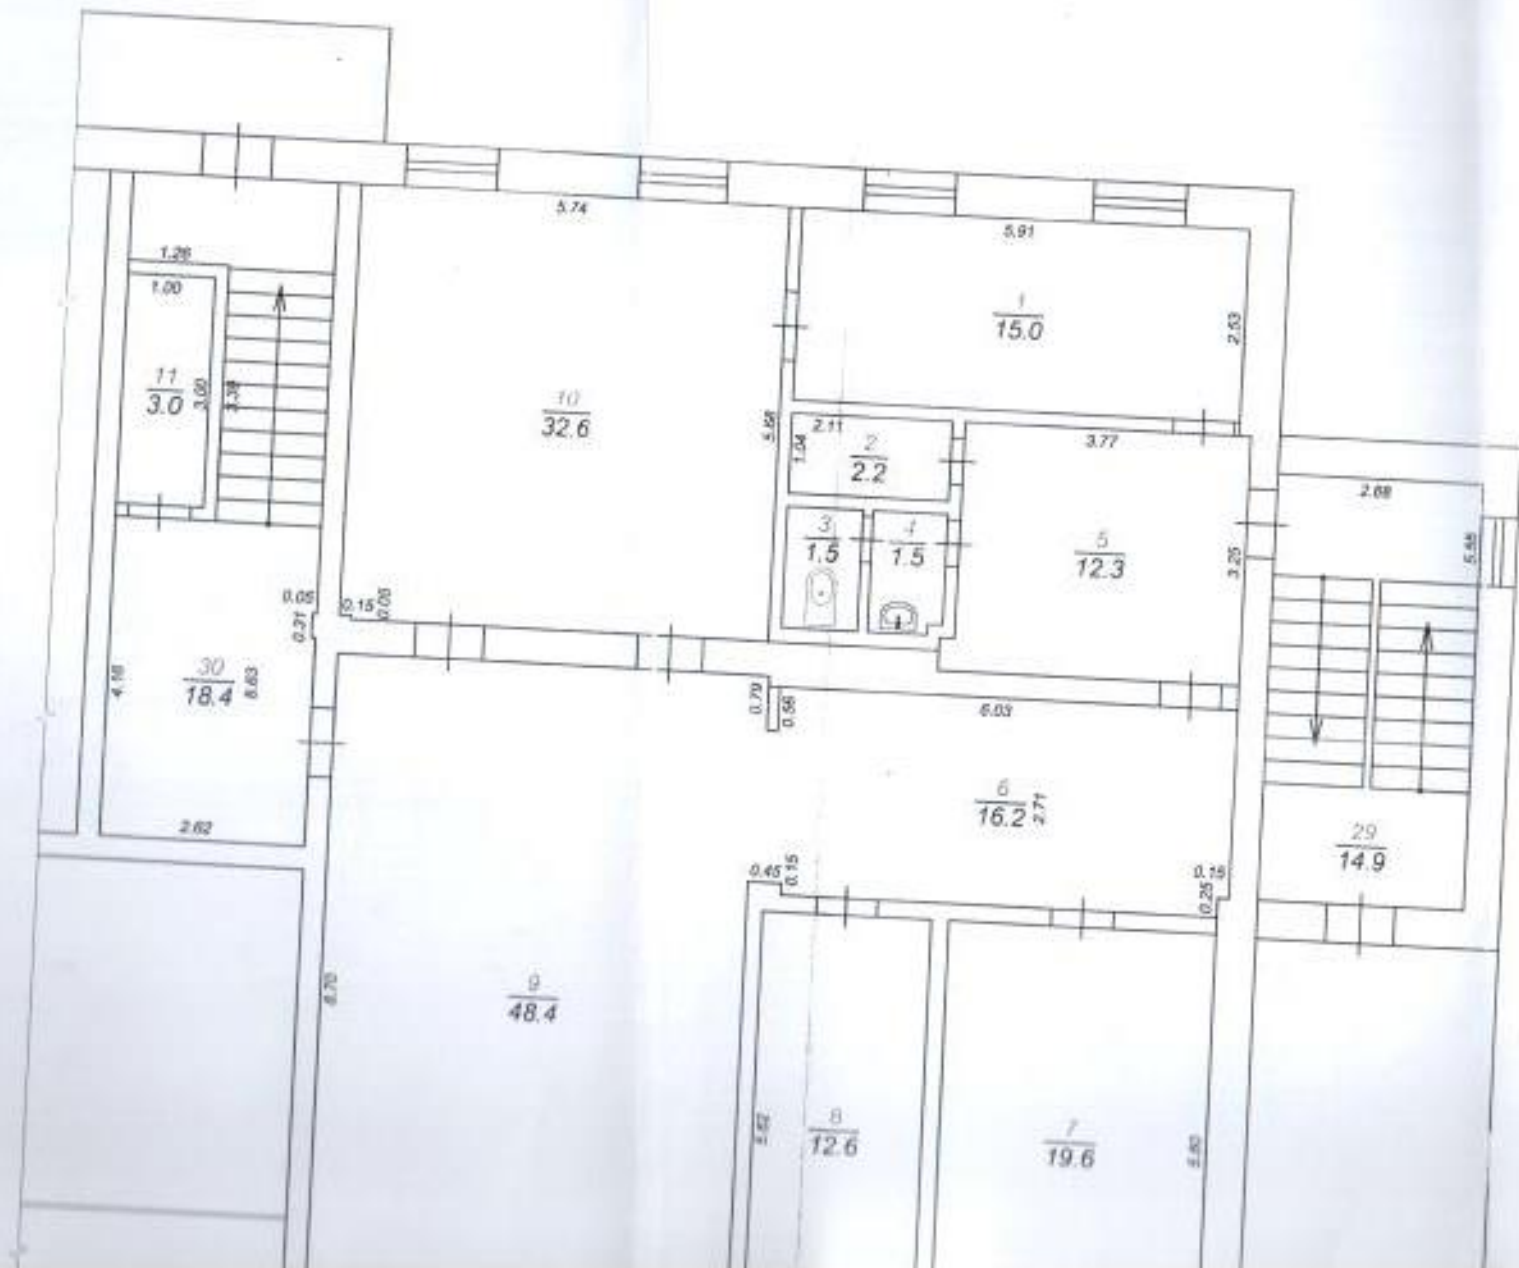

Лист 1

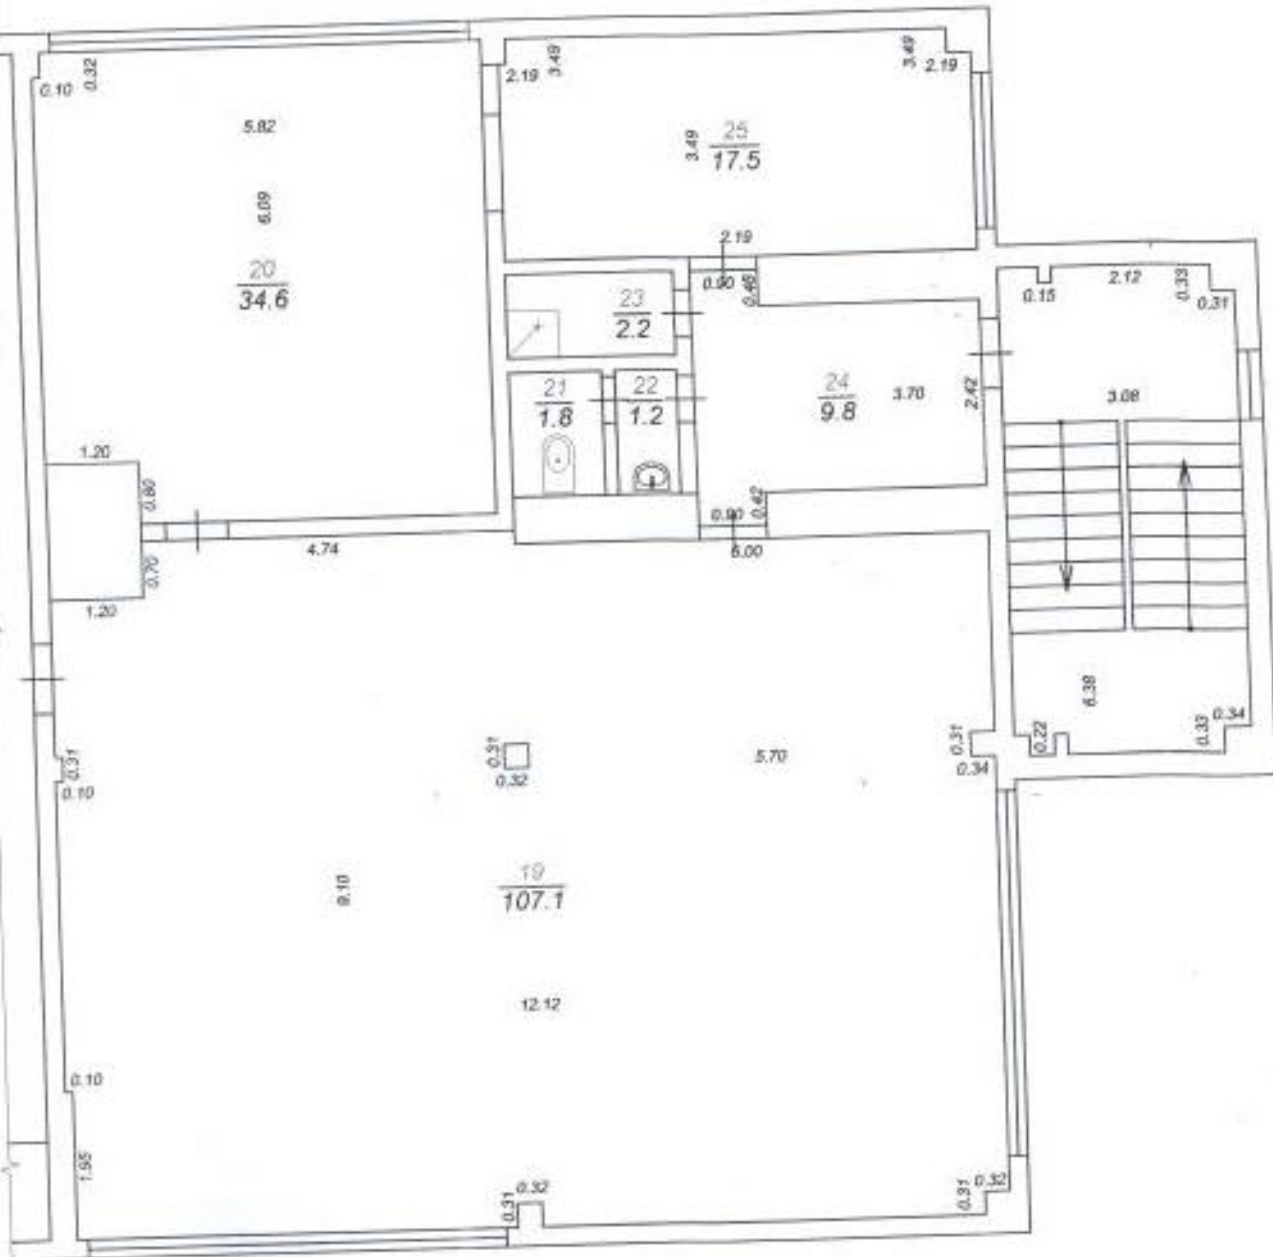

ГУП "Сартехинвентаризация"

Руководителя:
04.06.2015

Бритых И.Б.

Проверил:
04.06.2015

Бритых И.Б.

Исполнитель:

Елькин А.А.

Полтажный план
Нежилое помещение

Иформа илн остл бланкл

Самарская обл., г. Тольятти,
Центральный район,
ул. Галосова, д. 99

Лист 2

Листов 2