


План 1 этажа. Лит. А

г. Тольятти
ул. Маршала Жукова 26

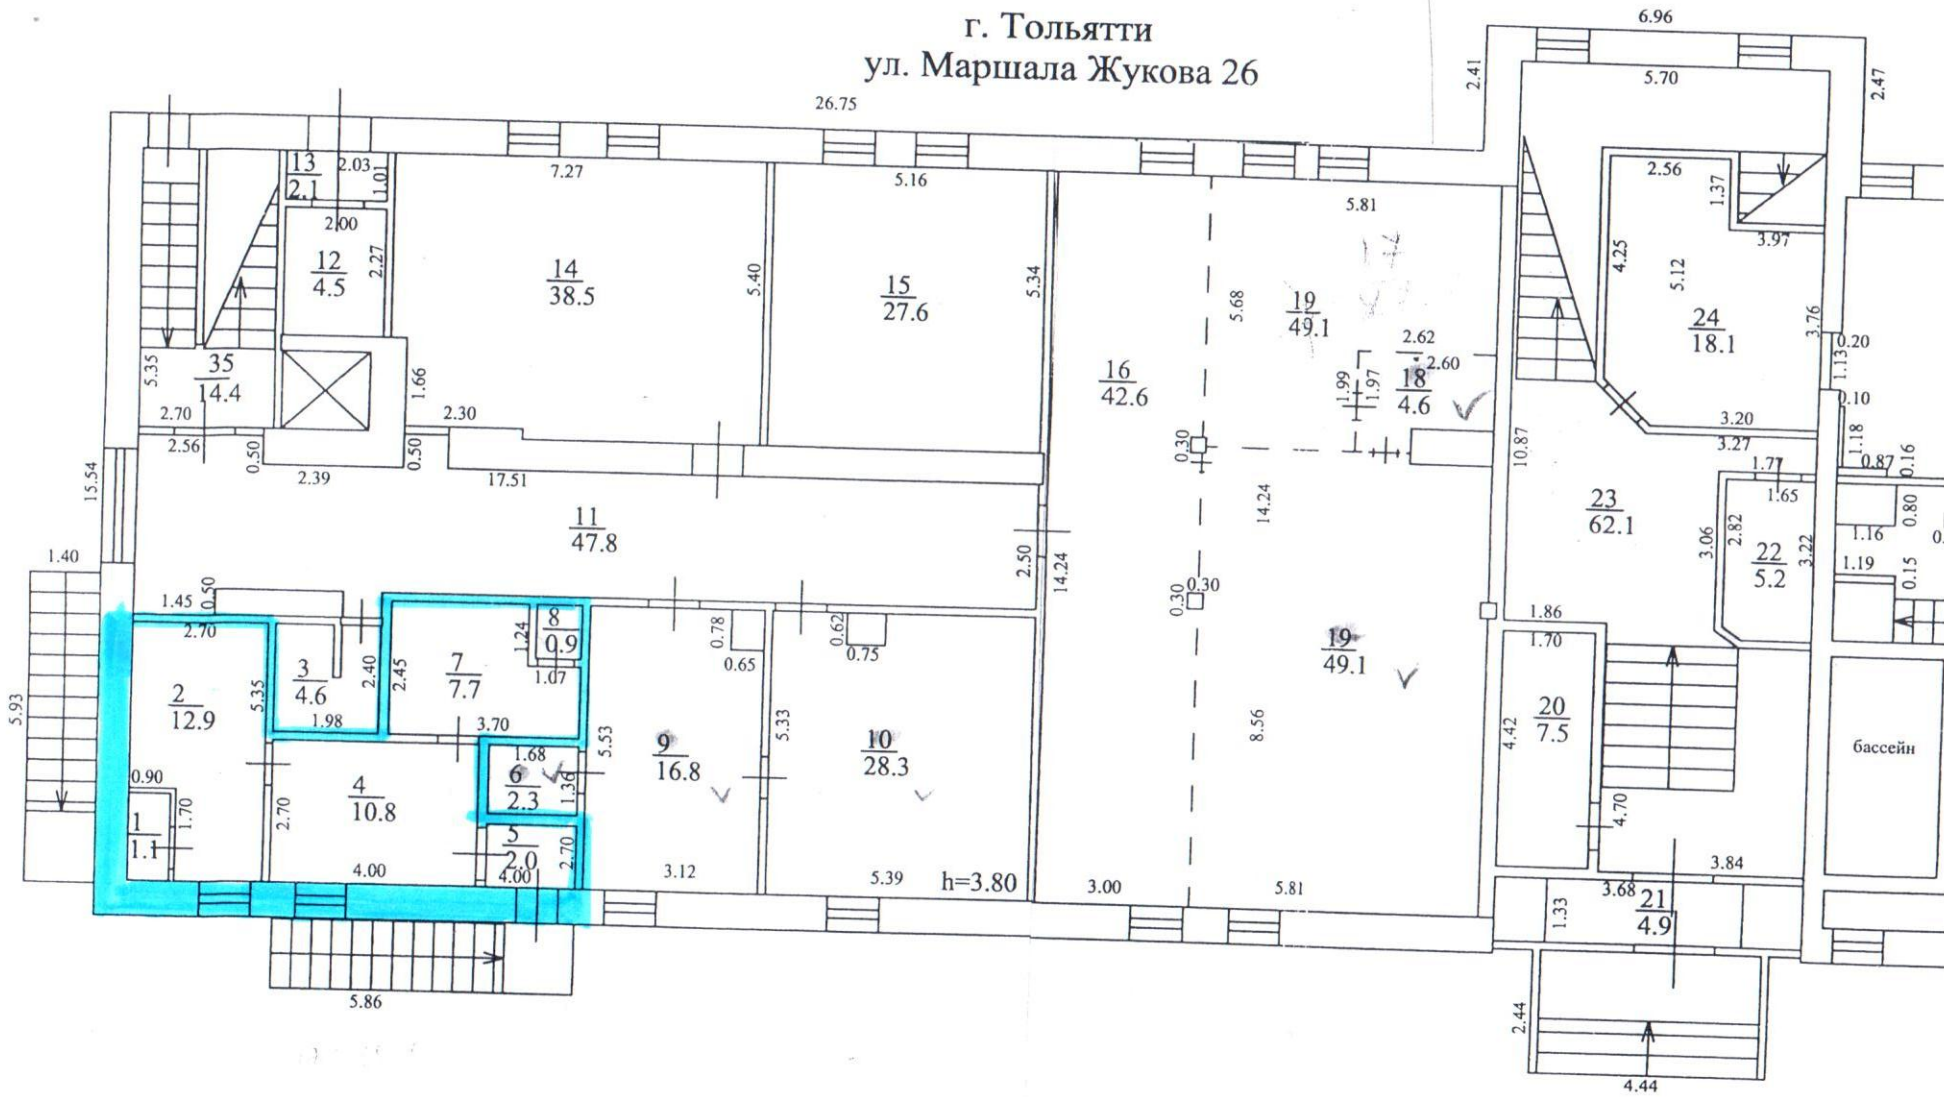

Масштаб для поэтажного плана 1:100

22.05.05 А