


План 1 этажа. Лит. А

г. Тольятти
ул. Дзержинского, 25

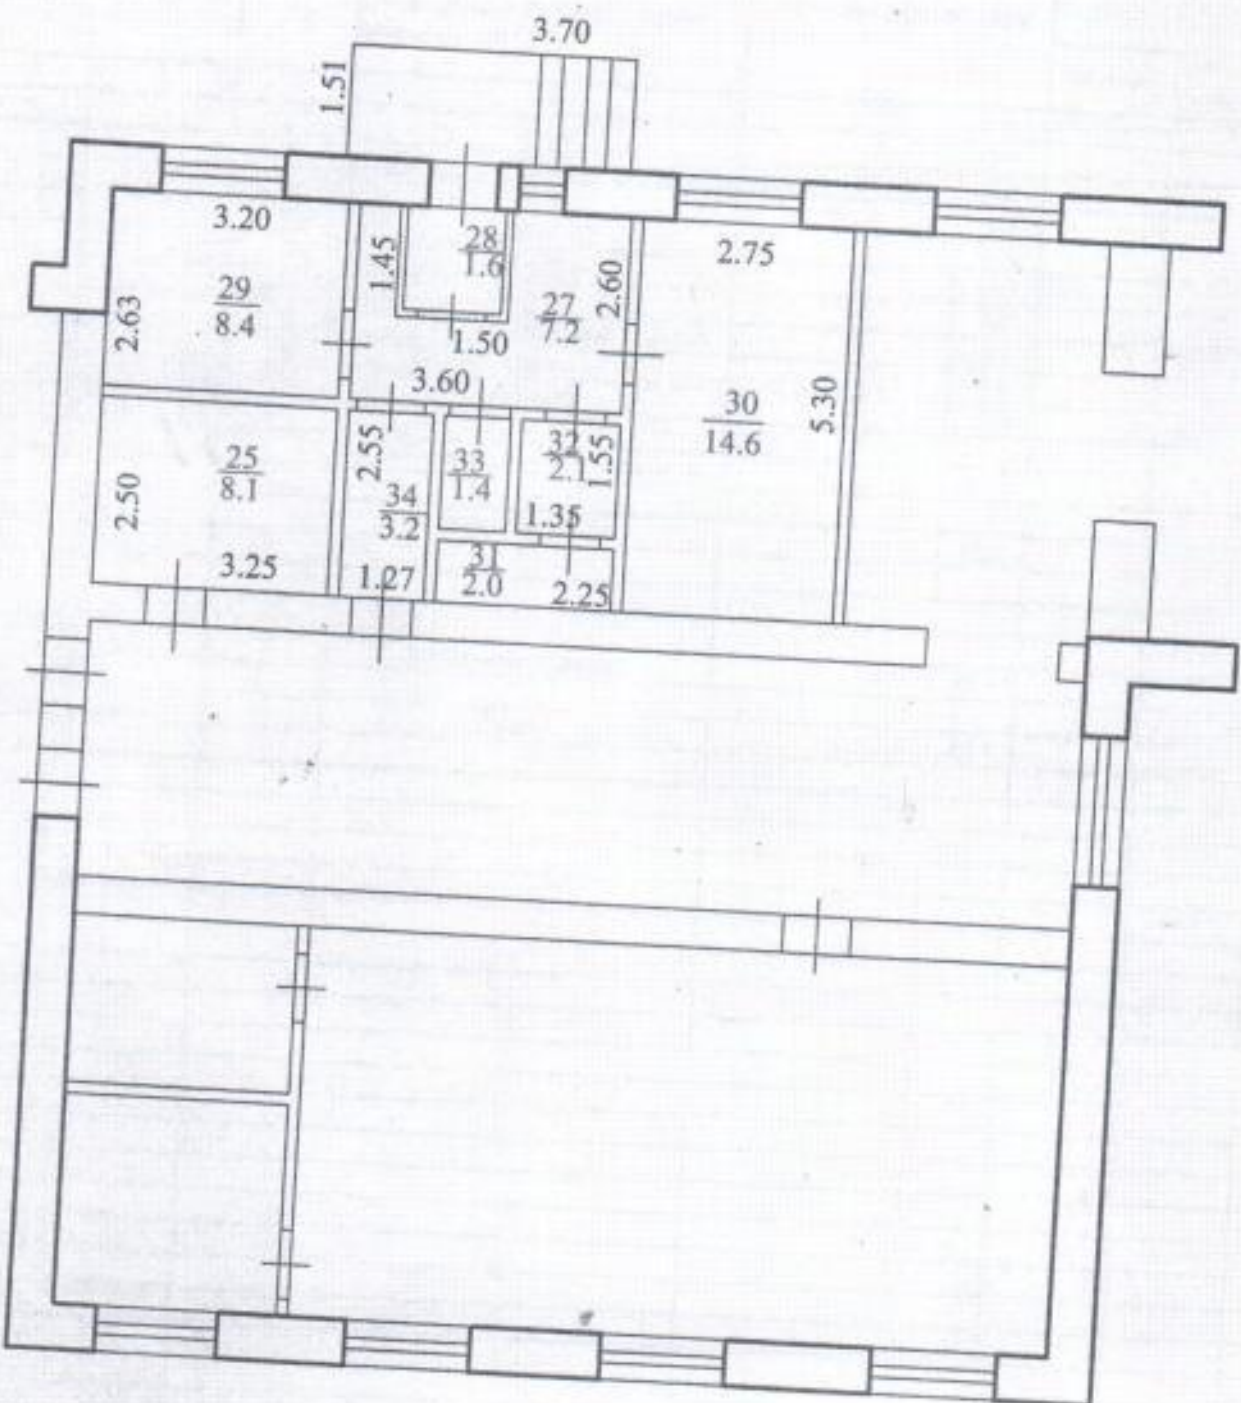

Управление Роснедвижимости по Самарской области
Территориальный отдел №2
Сведения об объекте учета залога
в Единый государственный
реестр объектов капитального строительства

64 66 20.08
36/5
63.08/6401001

в эту присоедин инвентарный номер
кадастровый номер

№ _____ 1984г.
Копировала 03.06.2008г.
Техник-инвентаризатор
Начальник отдела