


г. Тольятти
Новосадовая, 23

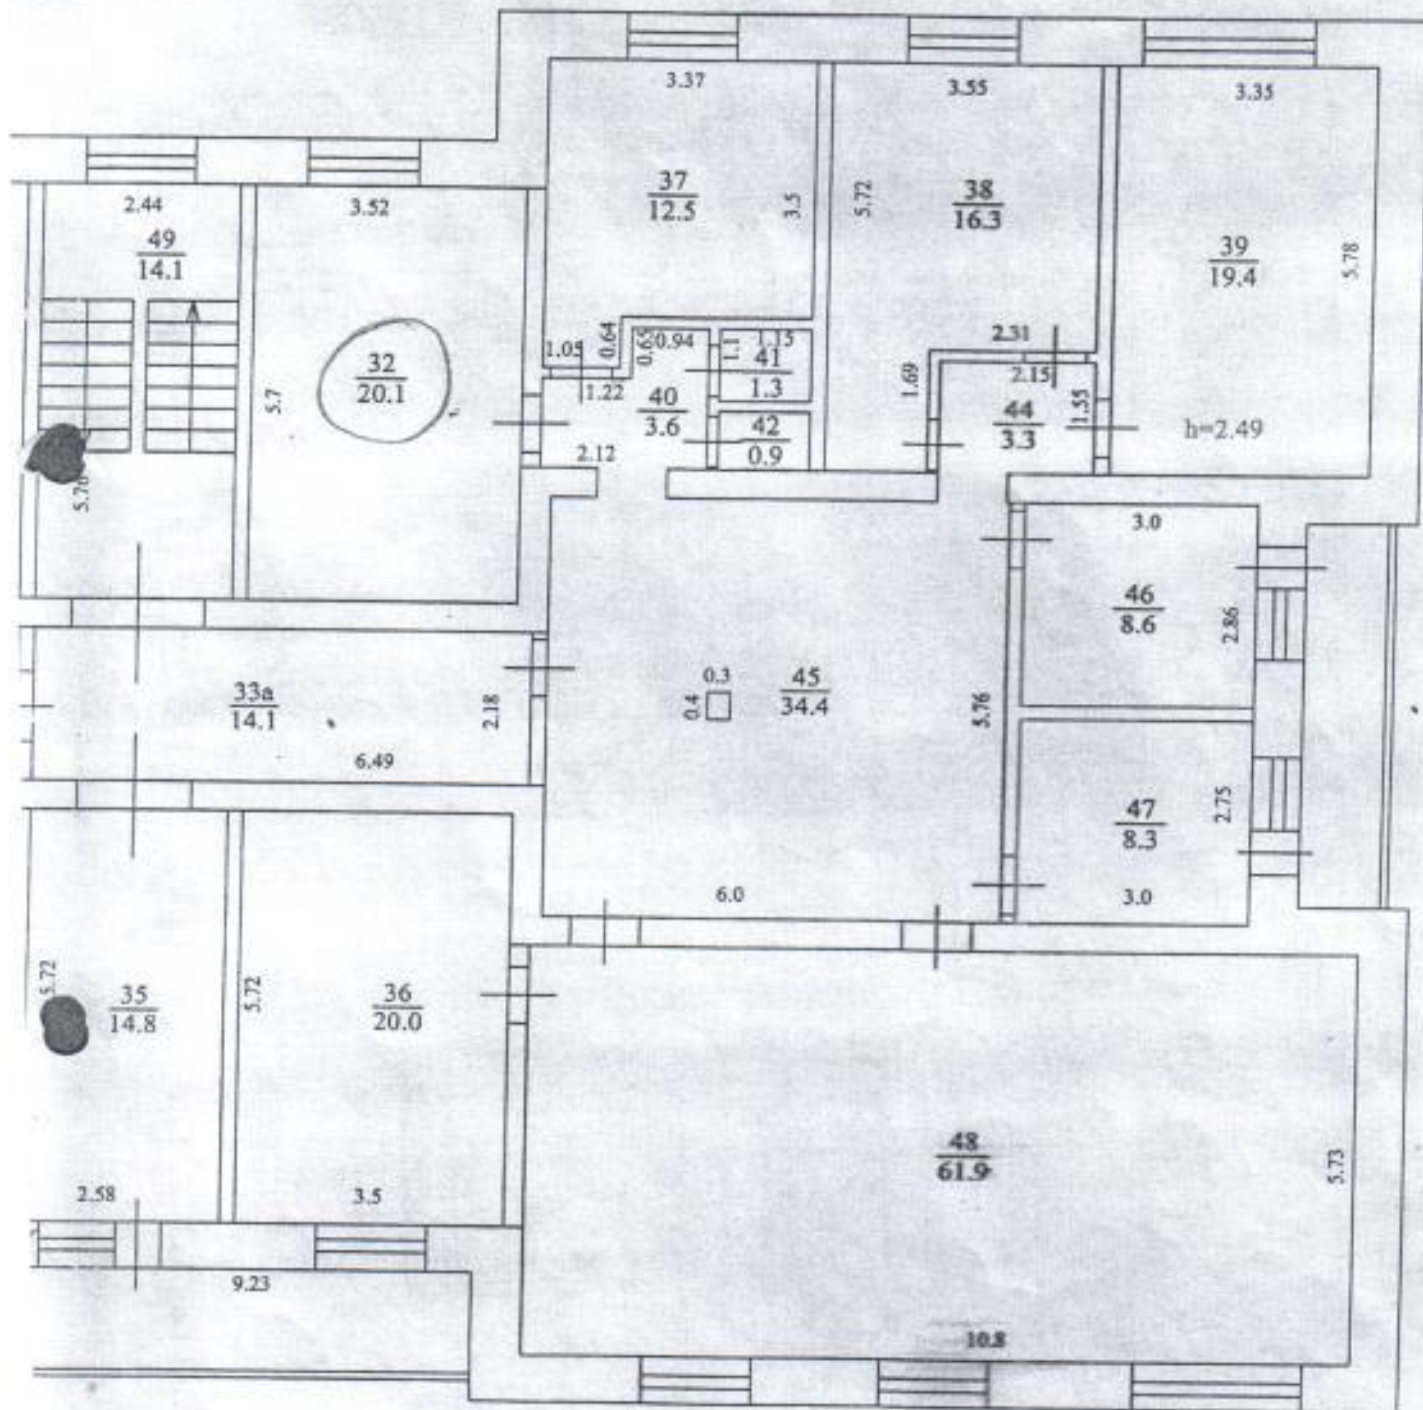

На 17 сентября 1998 г.
копия выдана на 22.10.2007
Техник-инвентаризатор: Бакулин С.П.
Начальник отдела: Косыкова О.И.