




14-


Схематический план  
участка № \_\_\_\_\_  
по улице *Советская 78*  
район *Центральный*, Тольятти

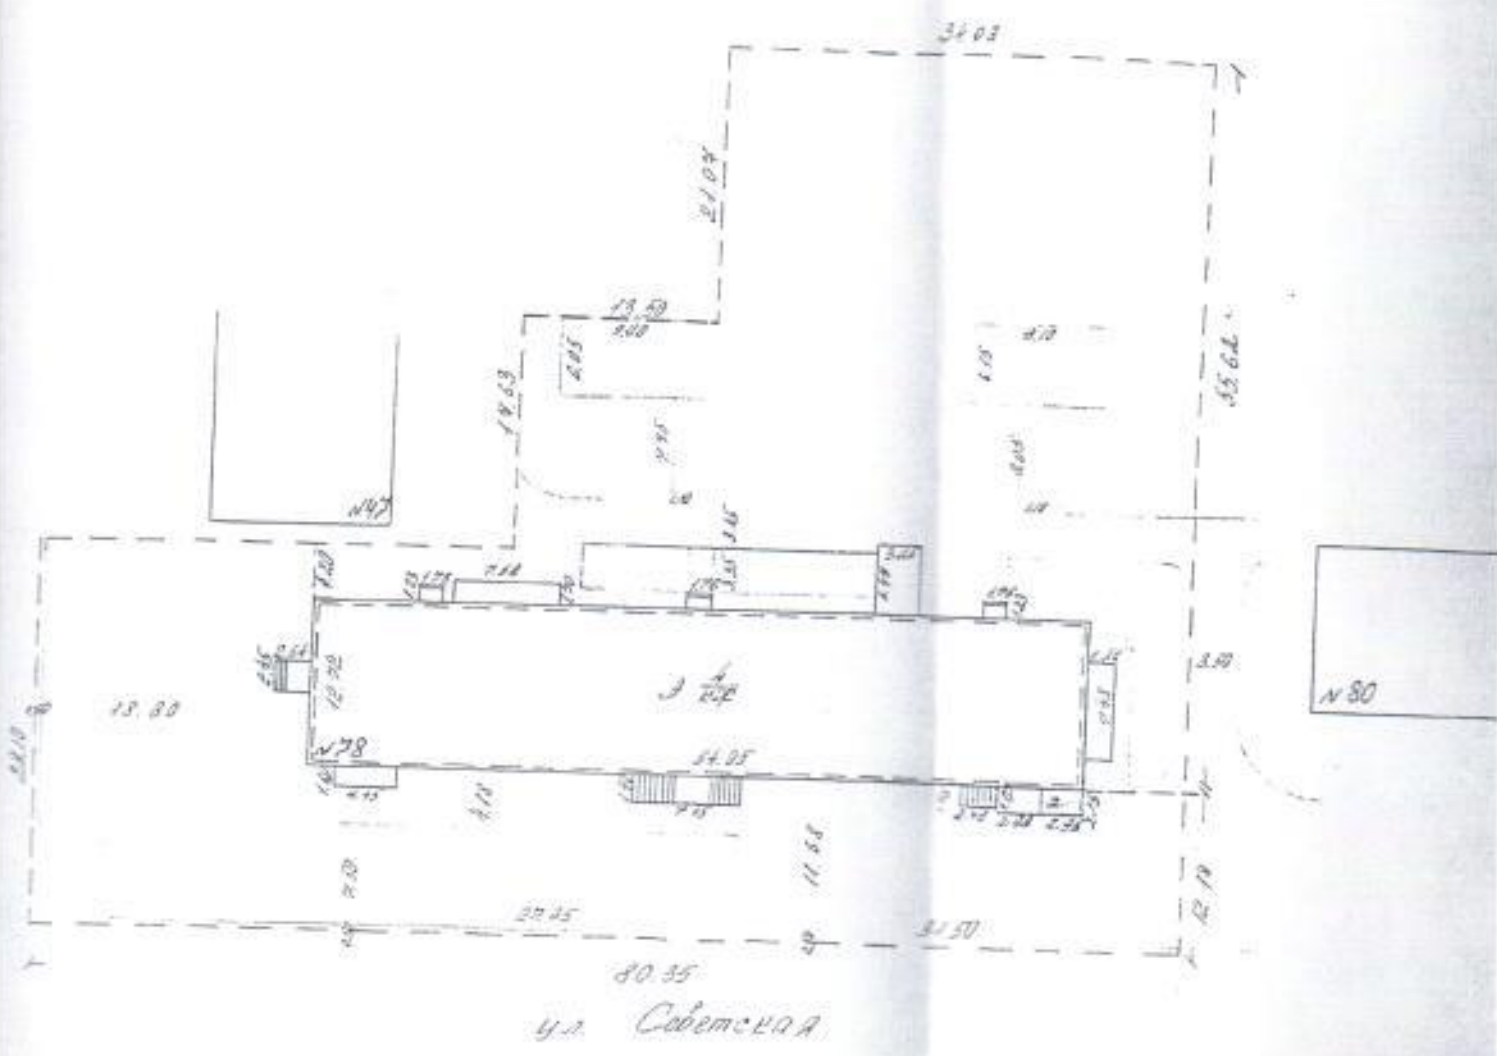

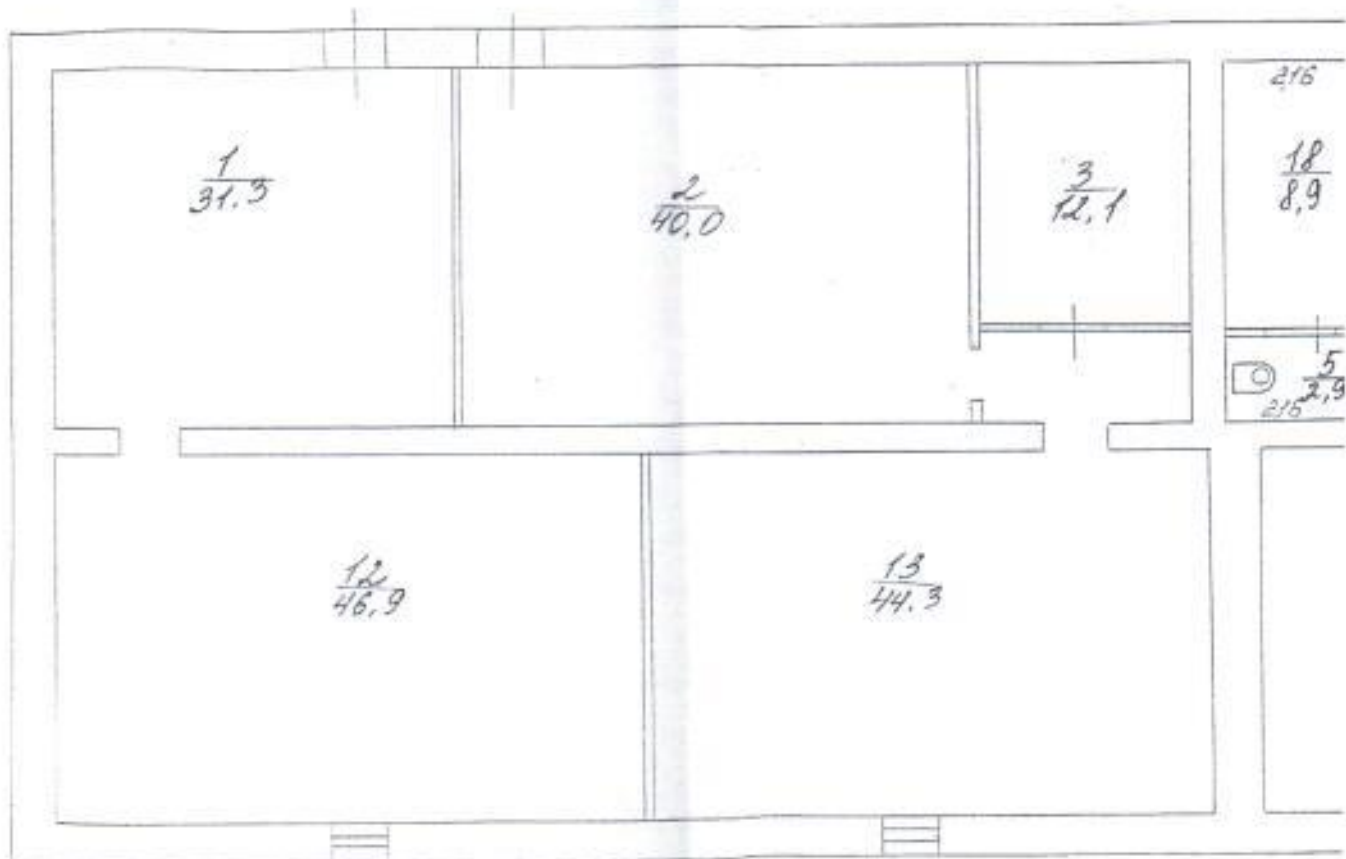

1  
212

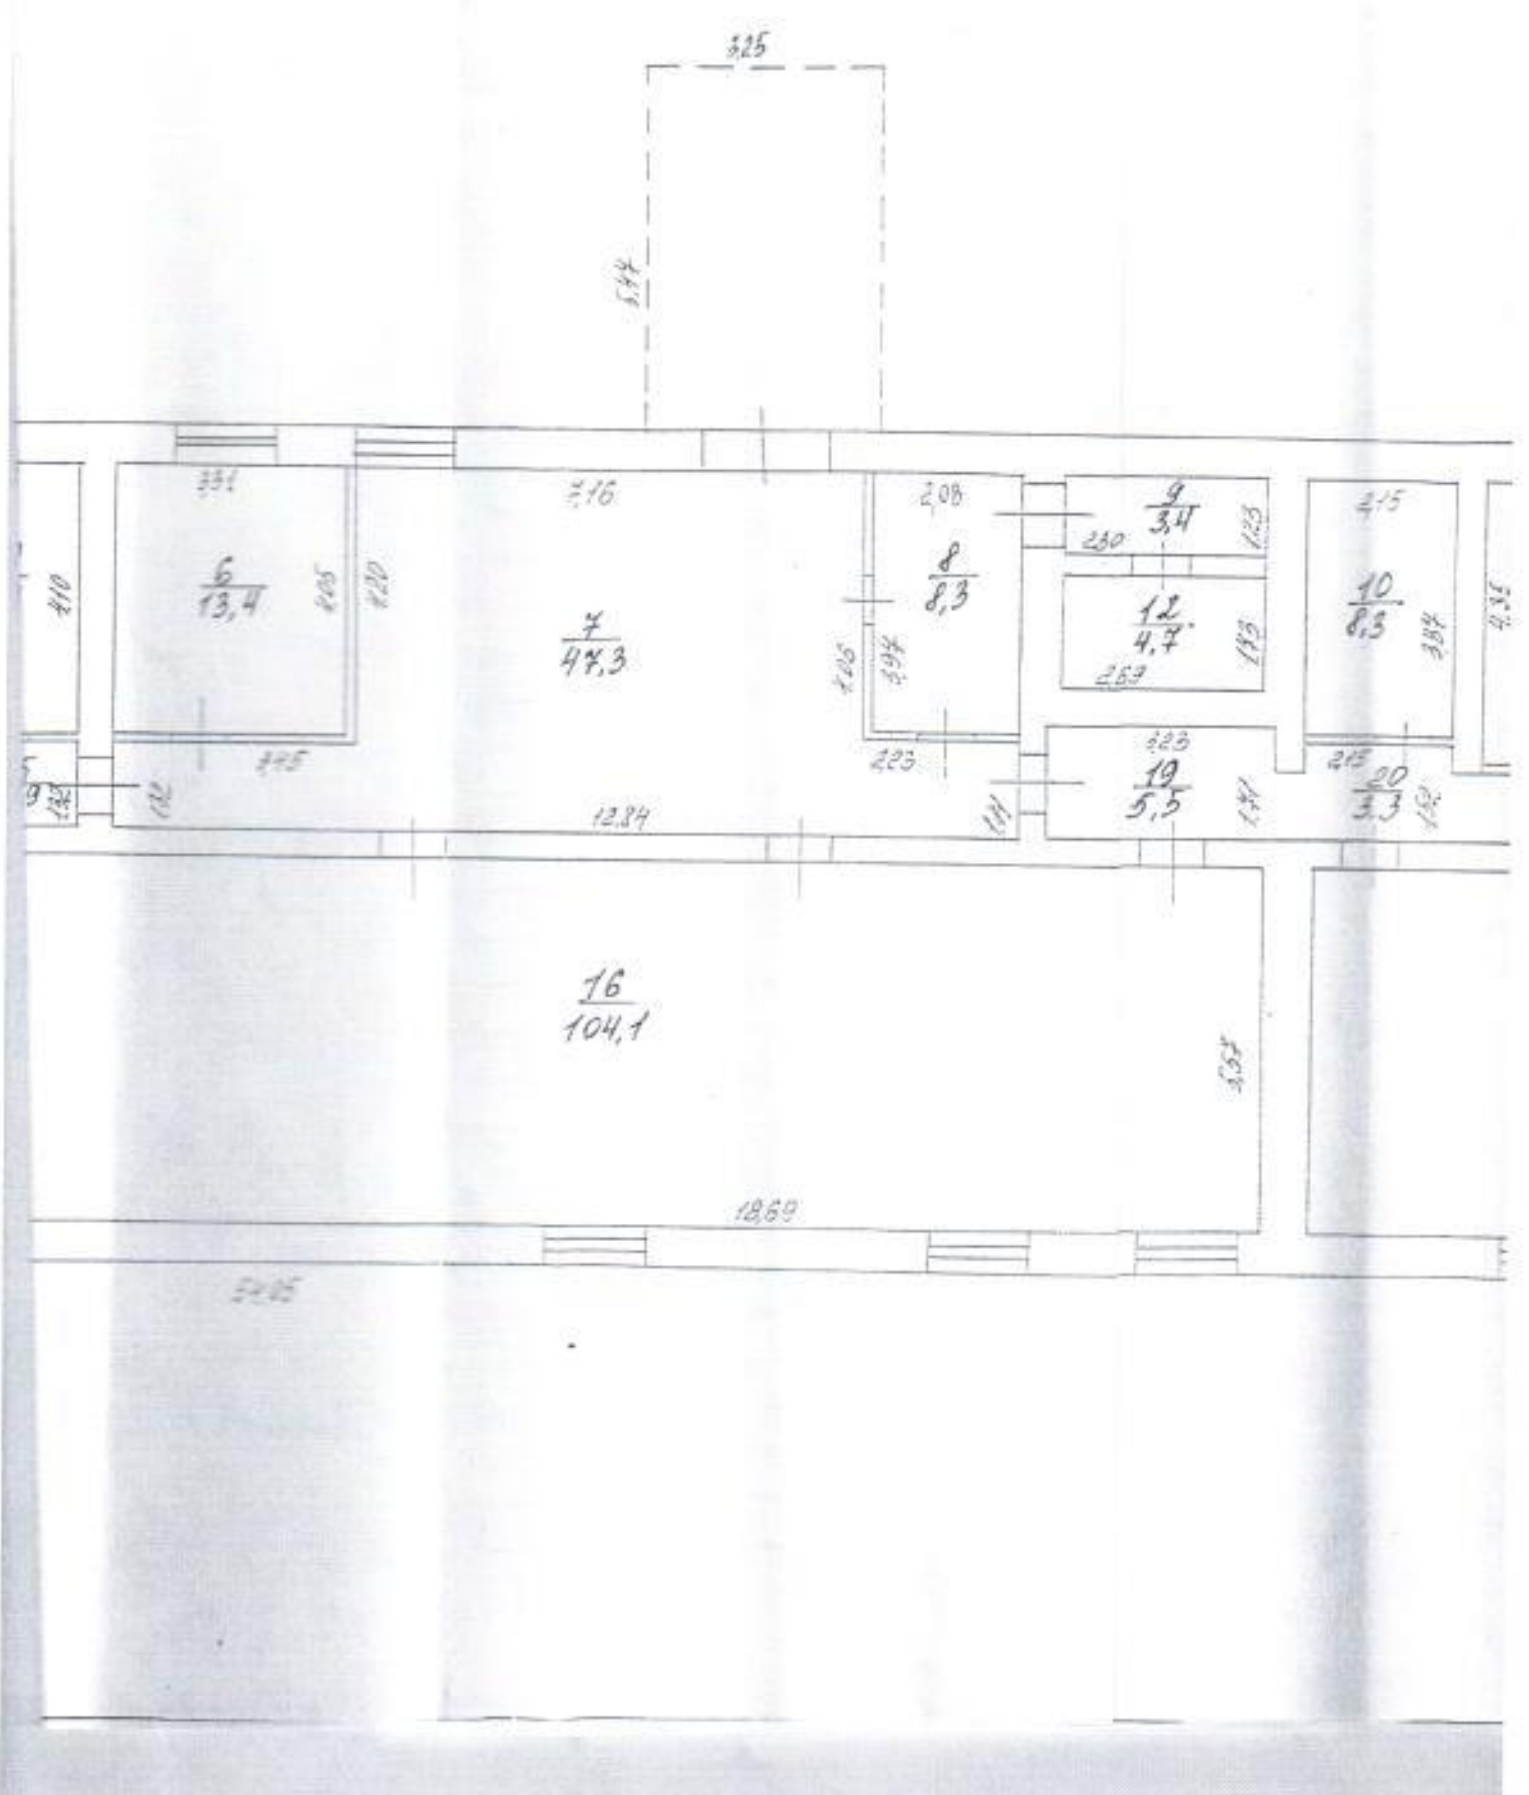

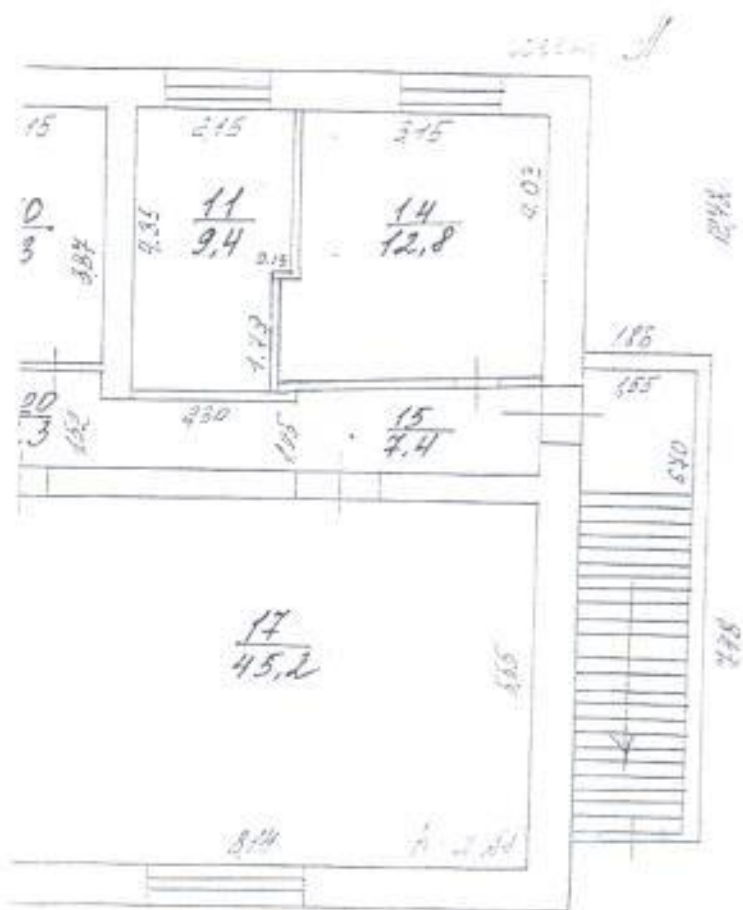

По состоянию  
 На 16.06.03.  
 Комитетом от 10.03.  
 Техник-инвентаризатор: Кравец  
 Начальник отдела: Мифо