



План 1 этажа. Лит. А

г.Тольятти
ул.Никонова д.6

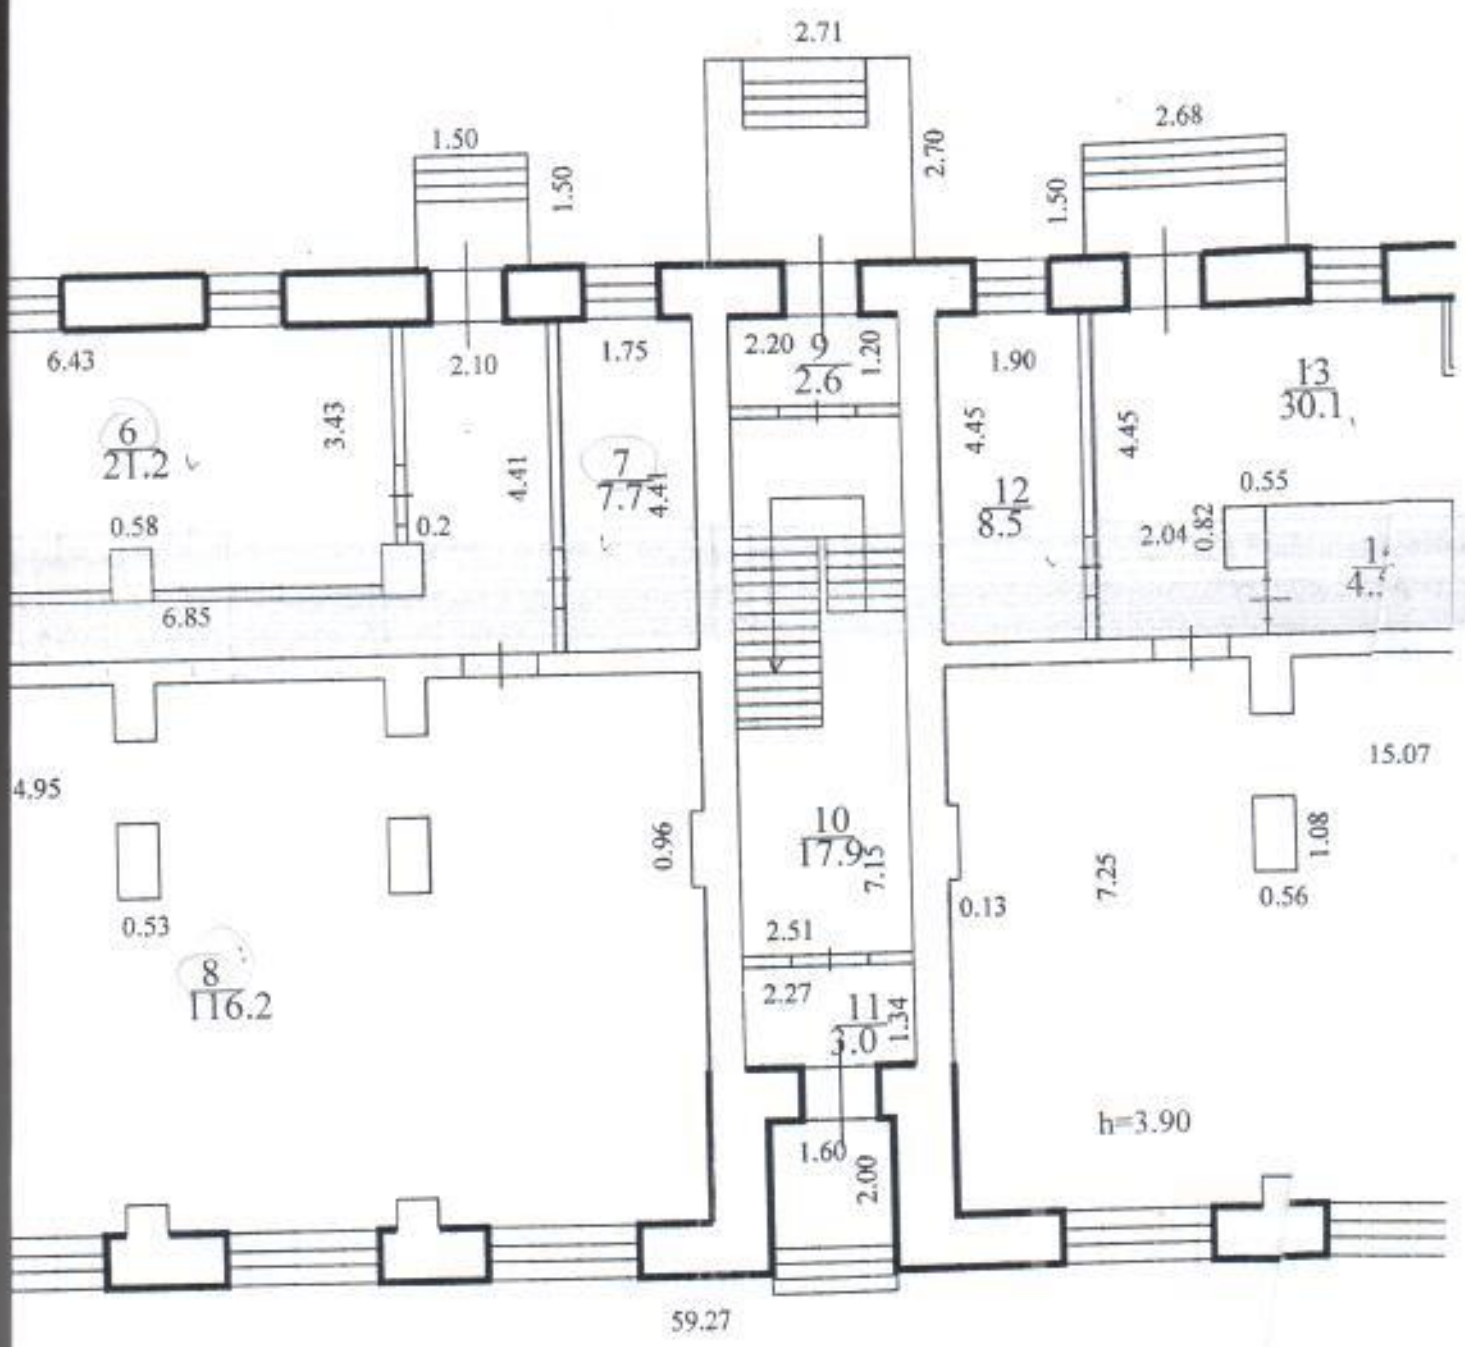

этажного плана 1:100

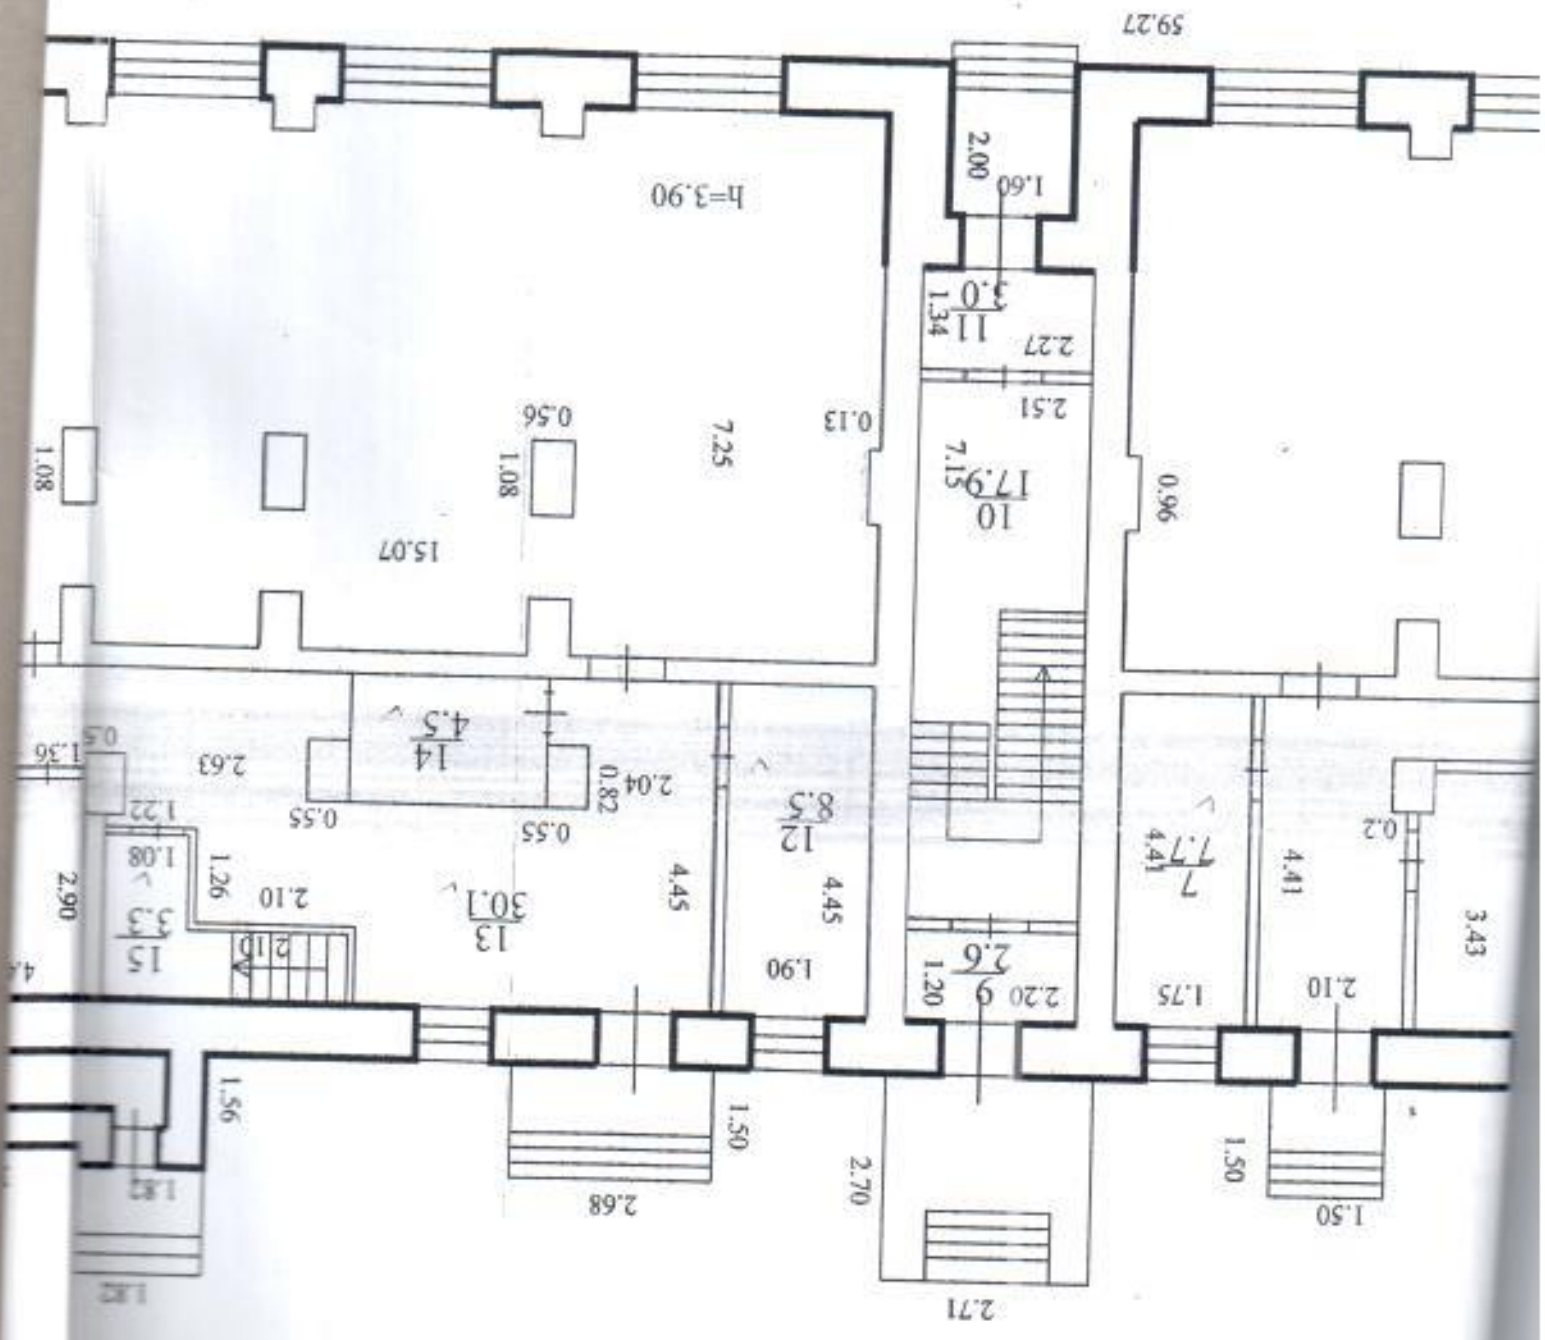

59.27

h=3.90

7.25

15.07

1.08

1.08

0.13

0.96

7.15

17.9

10

3.0

1.34

2.27

2.51

2.00

1.60

2.20

2.6

9

1.20

2.71

2.70

2.68

1.50

1.50

1.50

1.50

1.50

1.50


1.50

1.50

1.50

Г.ТОЛБАТИ
В.НИКОЛОВА Д.6

План 1 — этаж. Лист А

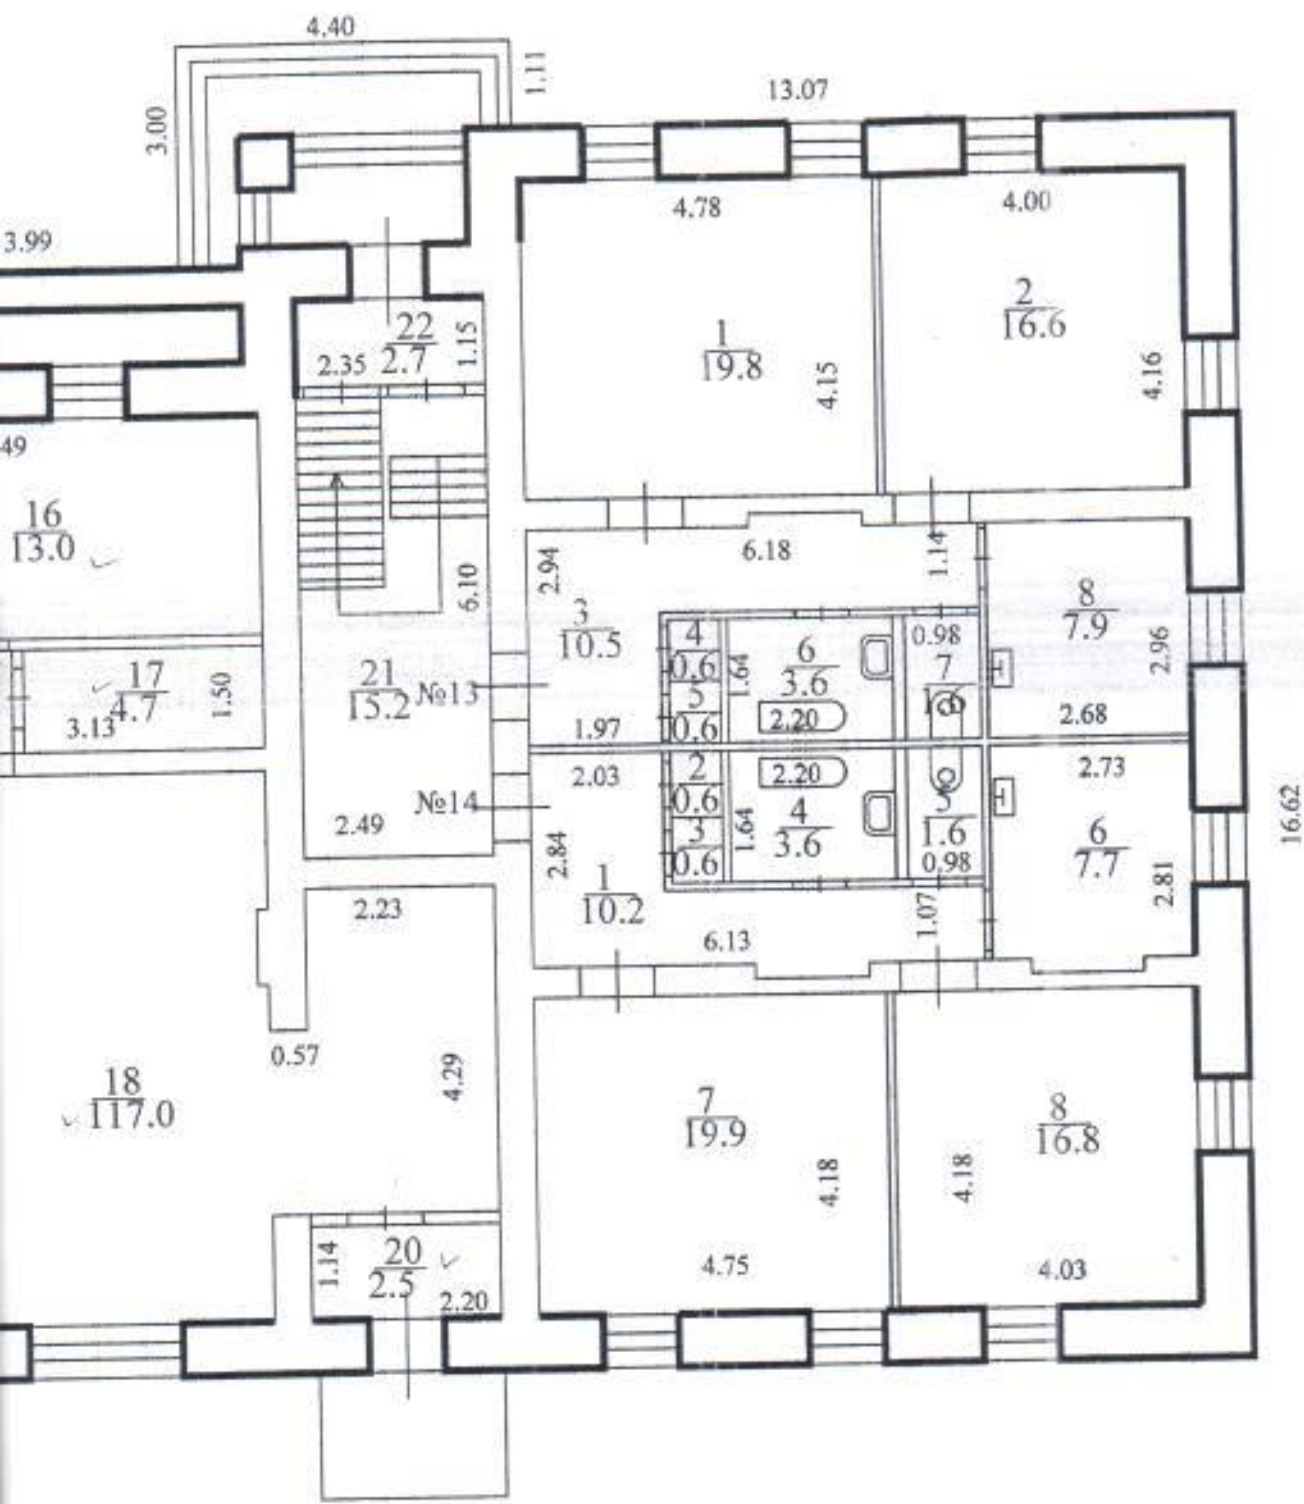


На 26.06.2008
 Обс.п.12-18,20
 Техник-инвентаризатор Боярова С.А.
 Начальник отдела Косякова О.

10
220

2 уровень
План 1 этажа. Лит. А

г.Тольятти
ул.Никонова д.6

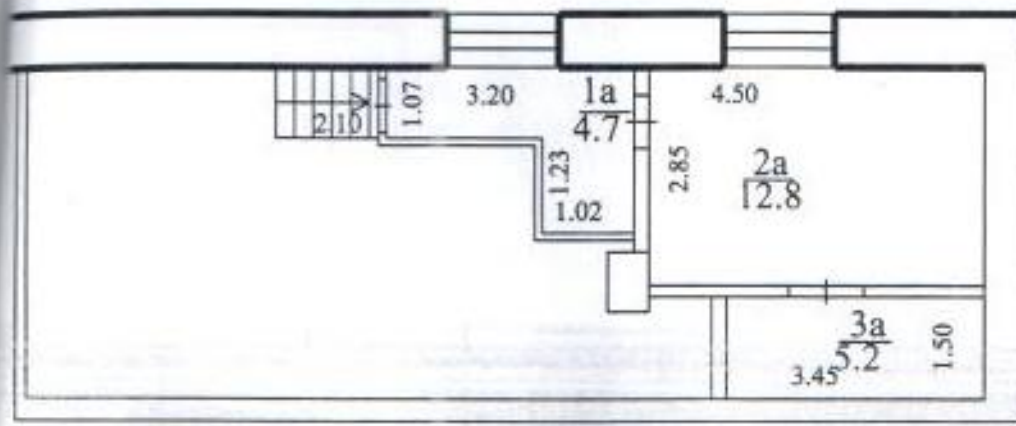

Лист для поэтажного плана 1:100

На 26.06.2008 г.
обс.п.1а;2а;3а
Техник-инвентаризатор Боярова С.А.
Начальник отдела Косякова О.И.