

ЖЕНИЯМИ

Итого

анов. юсть уб.	Дейсте стоимо в руб
----------------------	---------------------------

008	13414 13414
-----	----------------


*Инженерное изъятие*



План -1 этажа. Лит. А

г. Тольятти  
ул. Громовой, 4

14538

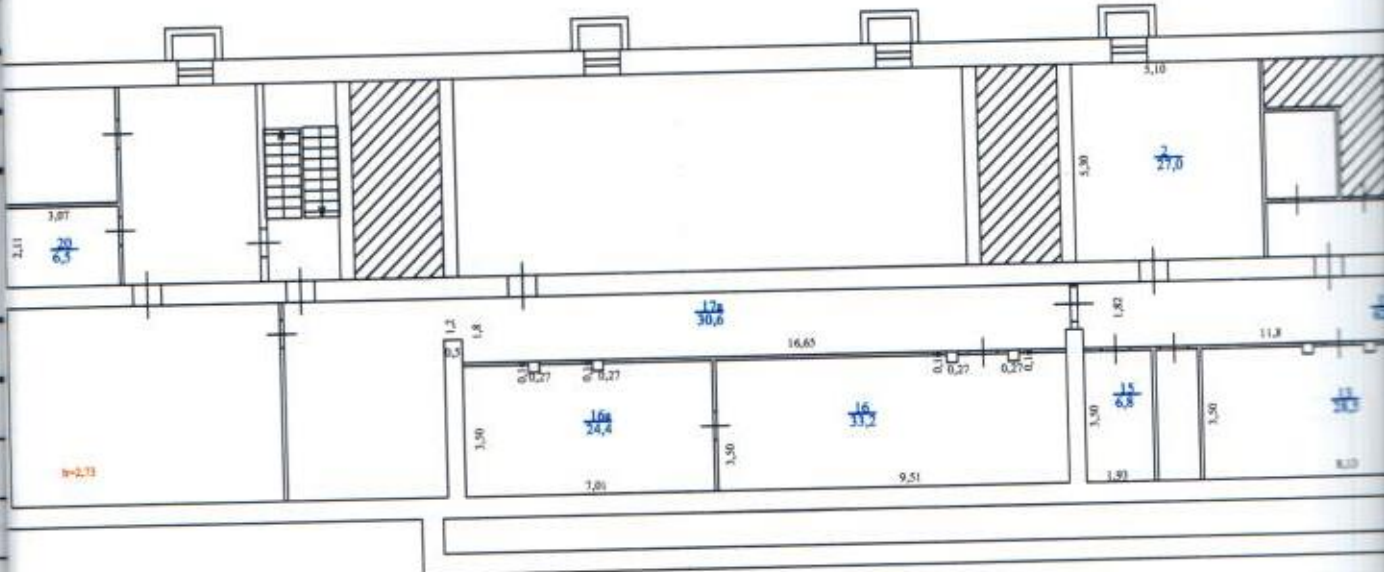


Примечание

Масштаб для поэтажного плана 1:200

Федеральное государственное учреждение  
 "Земельная кадастровая палата"  
 по Самарской области  
 Сведения об объекте внесены в Единый государственный  
 реестр объектов капитального строительства  
 "В" № 12 2016 г.  
 ему присвоен инвентарный номер 13/6  
 кадастровый номер 53:09:00701059:0:13/6

Мордовина М.В.  
 №009

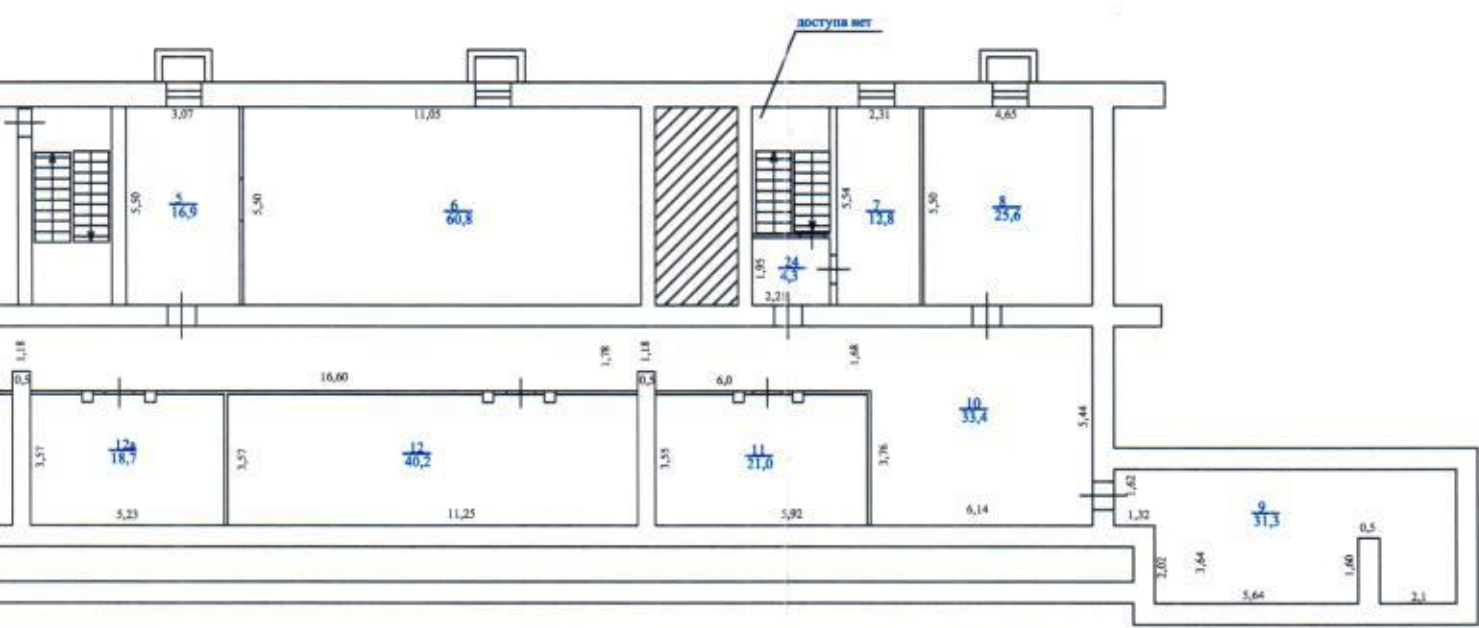


На 08.08.2008 г.  
 копию выполнила 30.06.2010 г.  
 Техник-инвентаризатор: Пономарева В.Р.  
 Начальник отдела: Косякова О.И.

*Пономарева*  
*Косякова*



План 1 этажа. Лит. А

г. Тольятти  
ул. Громовой, 44

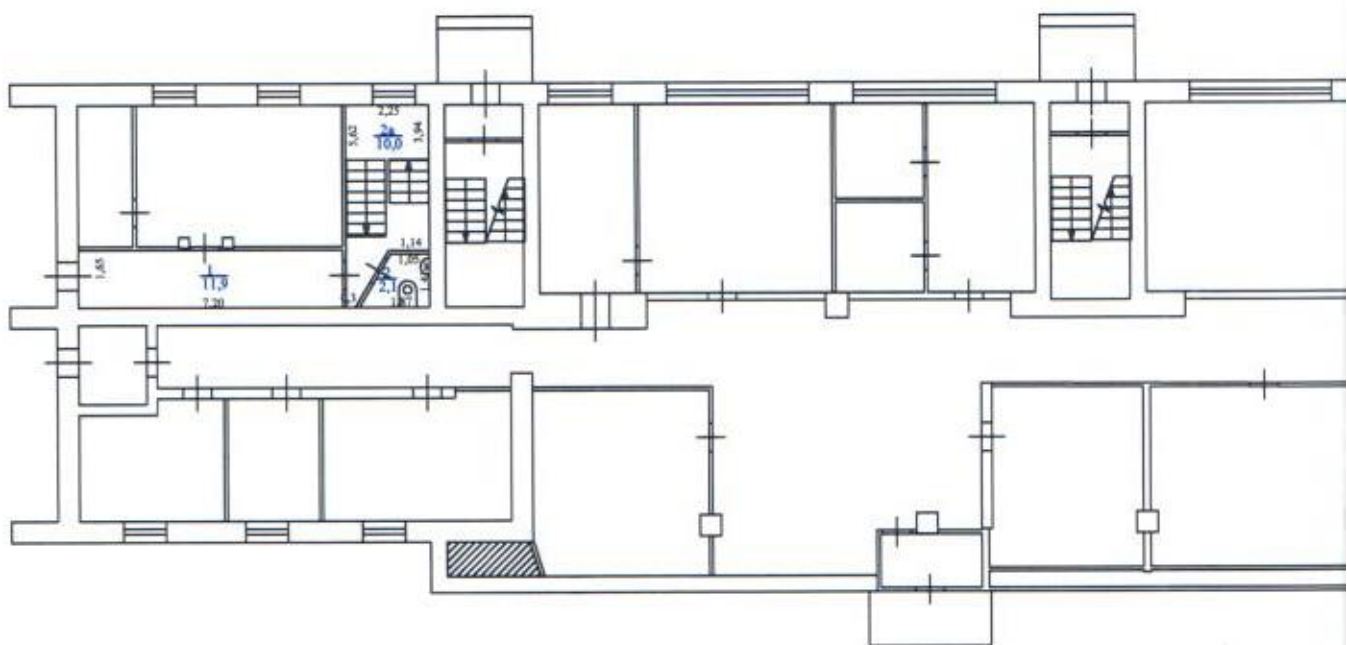

Масштаб для поэтажного плана 1:200

Федеральное государственное учреждение  
 "Земельная кадастровая палата"  
 по Самарской области


Сведения об объекте внесены в Единый государственный  
 реестр объектов капитального строительства  
 "15" 12 2010 г.

Эму присвоен инвентарный номер 13/4

Кадастровый номер 53:49:001059:0:13/4

*[Handwritten signature]*

Мордовина М.В.

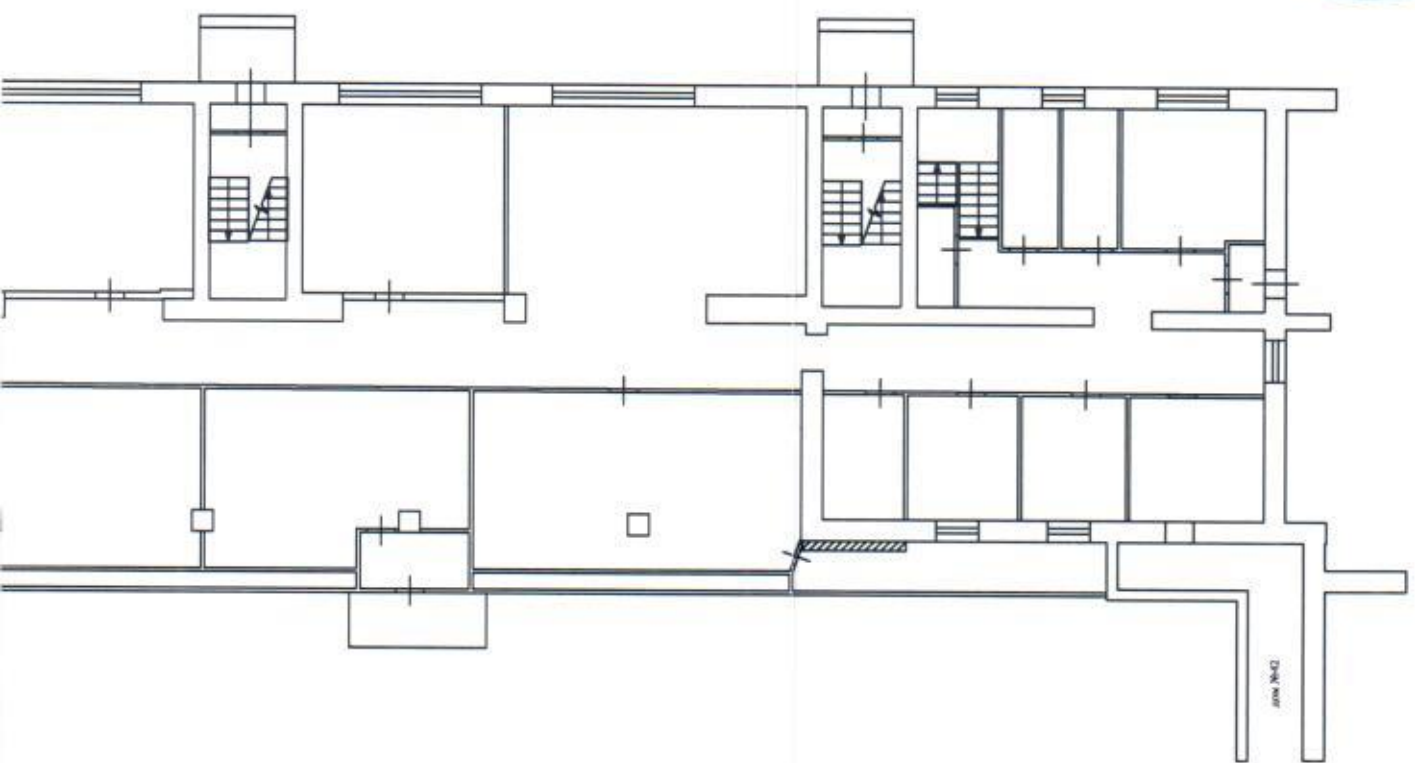

На 08.08.2008 г.  
 копию выполнил 30.06.2010г.

Техник-инвентаризатор: Пономарева В.Р.  
 Начальник отдела: Косякова О.И.

*[Handwritten signature]*  
 Косякова