
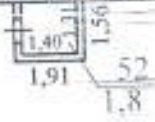


Масштаб для поэтажного плана 1:200

План -1 этажа. Лит. А

г. Тольятти
ул. Революционная, 58 а

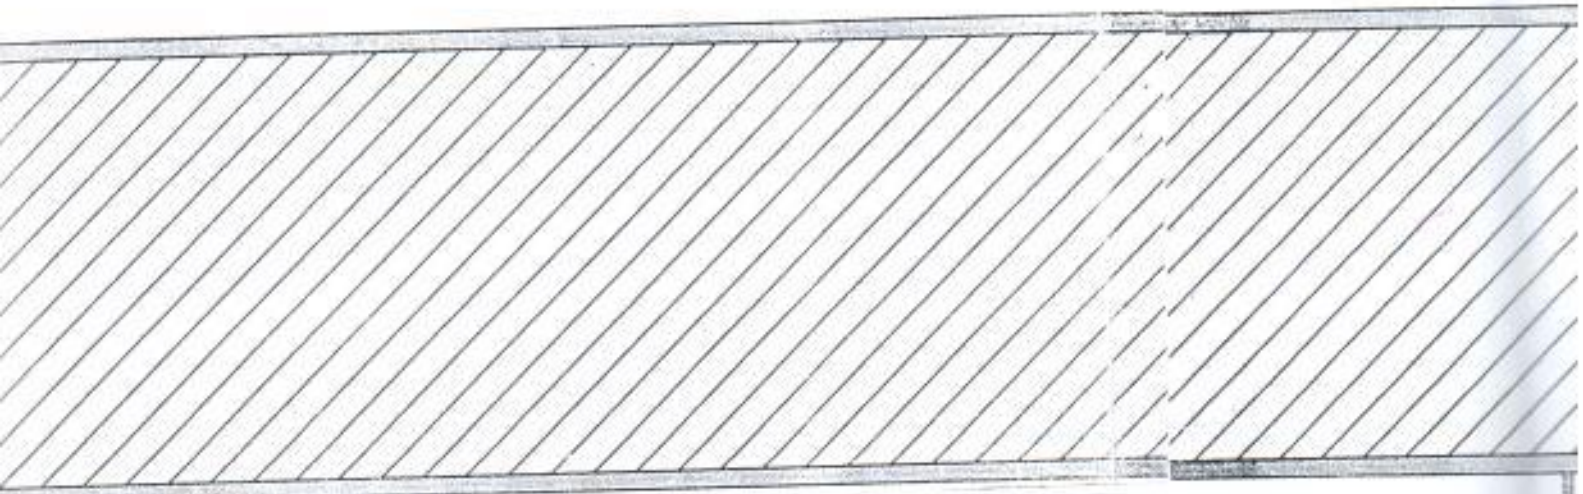

55,20




□ 4,60 □ 4,60 □ 4,60 □ 4,60 □ 4,60 □ 4,60 □ □ □

99,37

53
2028,3

16,97

□ □ □ □ □ □ □ □ □

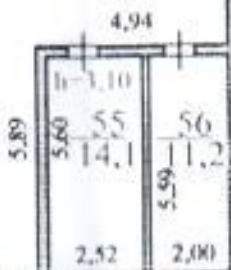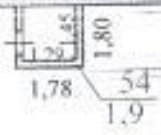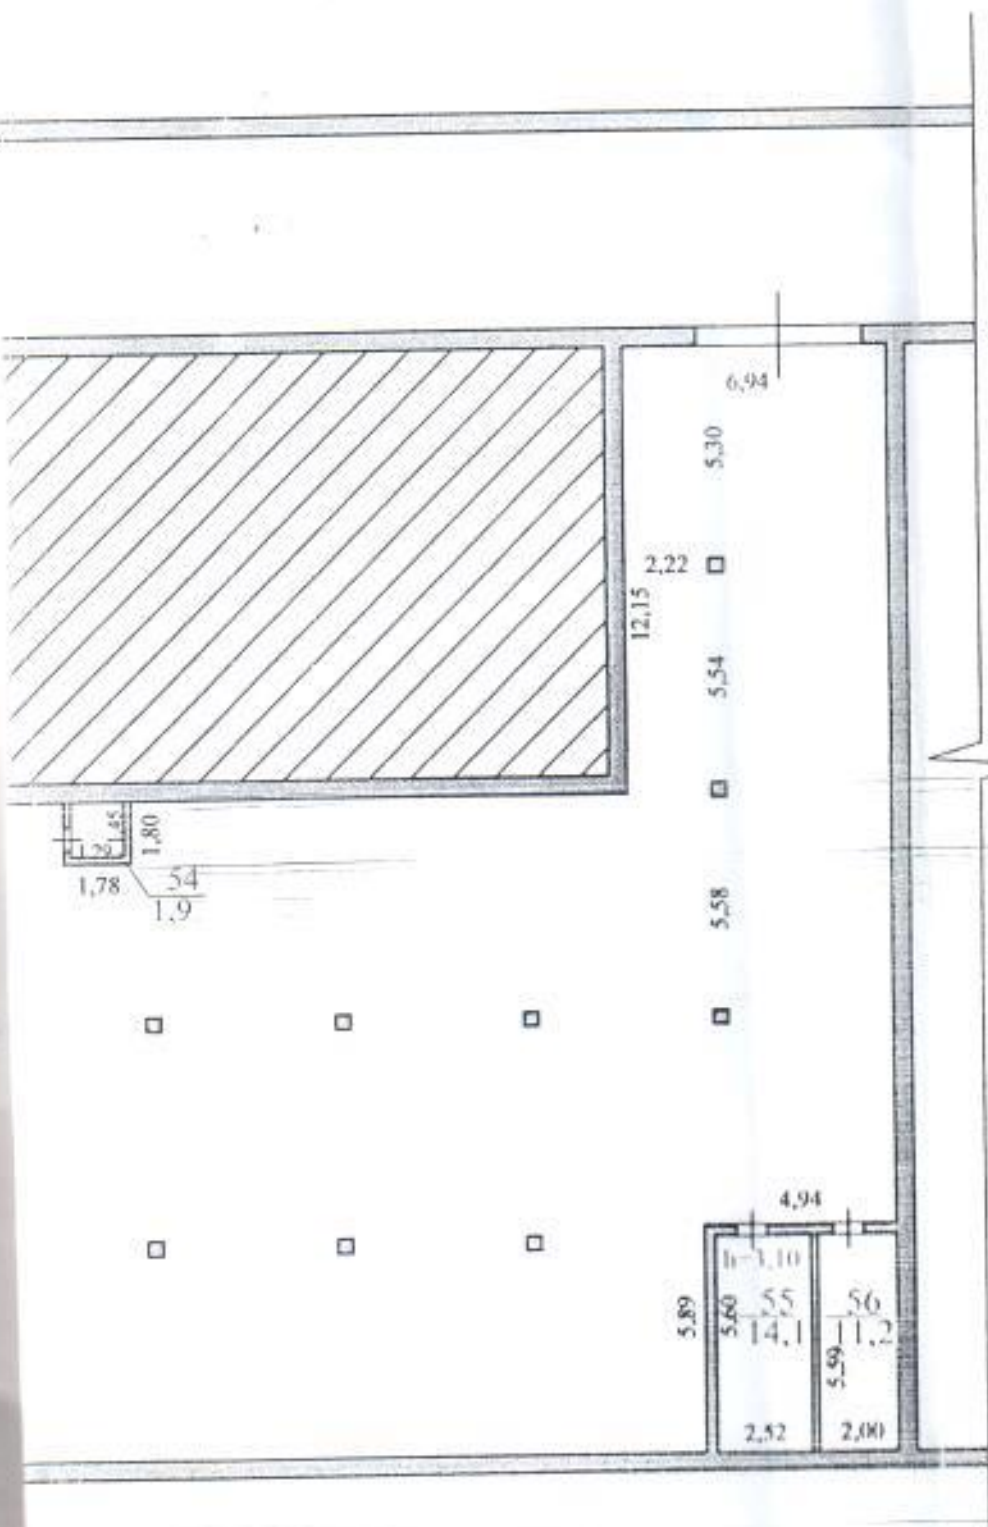

Ил. 17.00.0004
 дата выполнения 13.11.2011г.
 Техник-инженер-архитектор Попов Е.Д.
 Начальник отдела Копылов А.В.

Handwritten signature and notes.

