


г. Тольятти  
Майский проезд, дом №68

Управление Роснедвижимости по Самарской области  
Территориальный отдел №2  
Сведения об объекте учета внесены в Единый государственный реестр объектов капитального строительства  
Датум: 10.09.2009 г.  
Или присвоен инвентарный номер: 14/13  
Кадастровый номер: 63.07.00702.0.14/13  
Территориальный отдел №2  
В.А. Золотарева

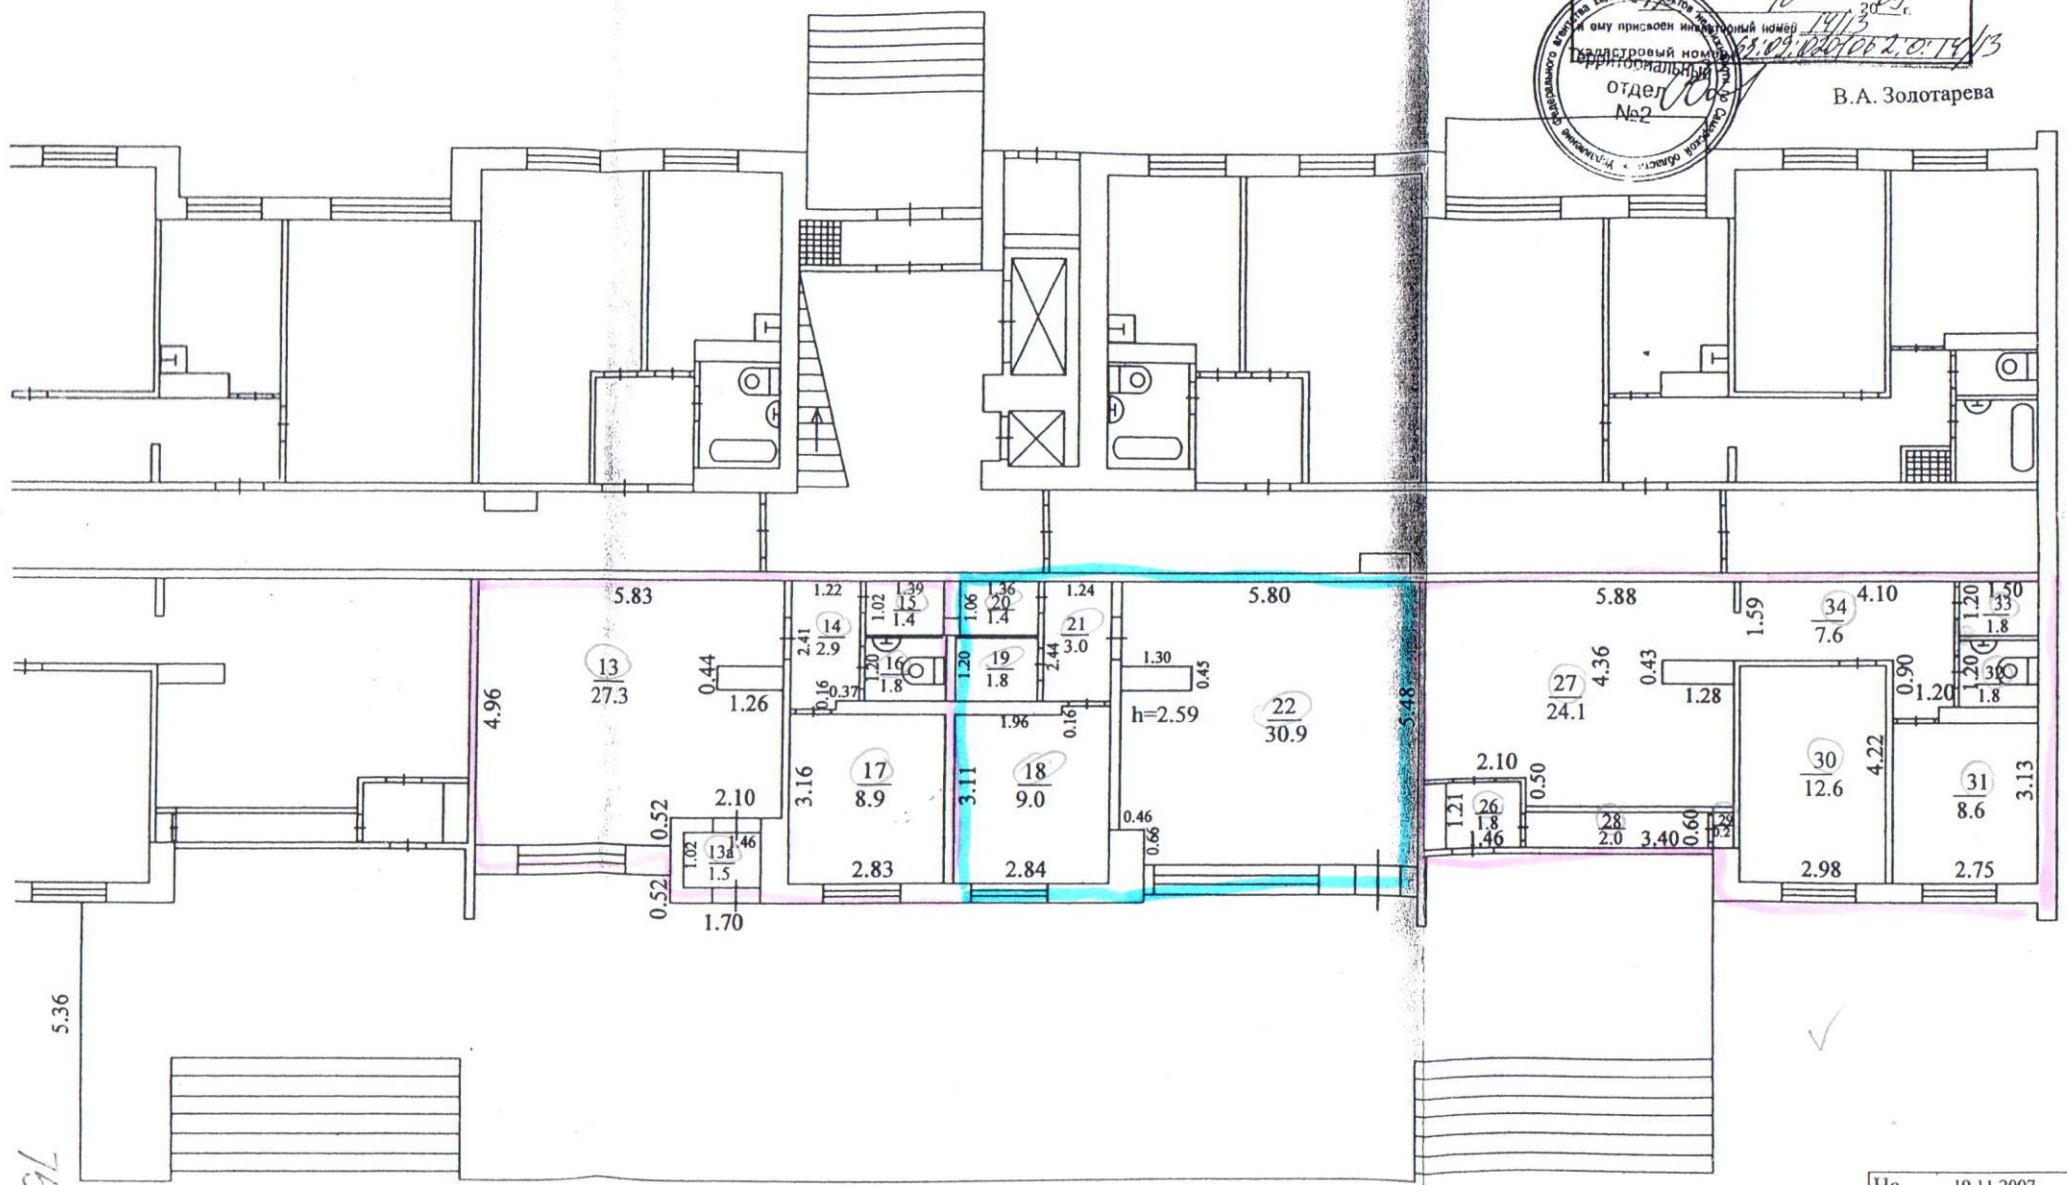

На 19.11.2007 г.  
копировал 21.09.2009  
Техник-инвентаризатор: Чекригина А.В.