

# КАДАСТРОВЫЙ ПАСПОРТ Помещения

Лист № 3


Кадастровый номер 63.09.0101180.8805

Инвентарный номер (ранее присвоенный учетный номер) 393144

План расположения помещения на этаже

Технический план помещения

План -1 цокольный этаж

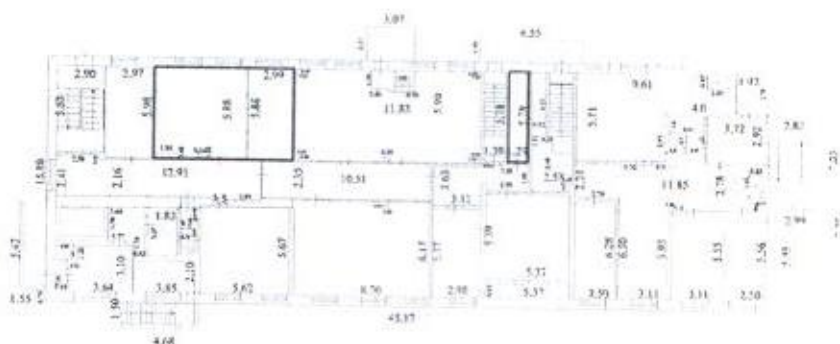

Масштаб 1:200  
 Условные обозначения  
 существующее здание  
 — выделенное помещение

Масштаб 1:  
 (полное наименование должности)

М.П. (подпись)

Мордовина: М.В.  
 (инициалы, фамилия)