


Инженерное издательство
ГРУППА
№1

План -1 этажа. Лит. А

г. Тольятти
ул. Громова, 44

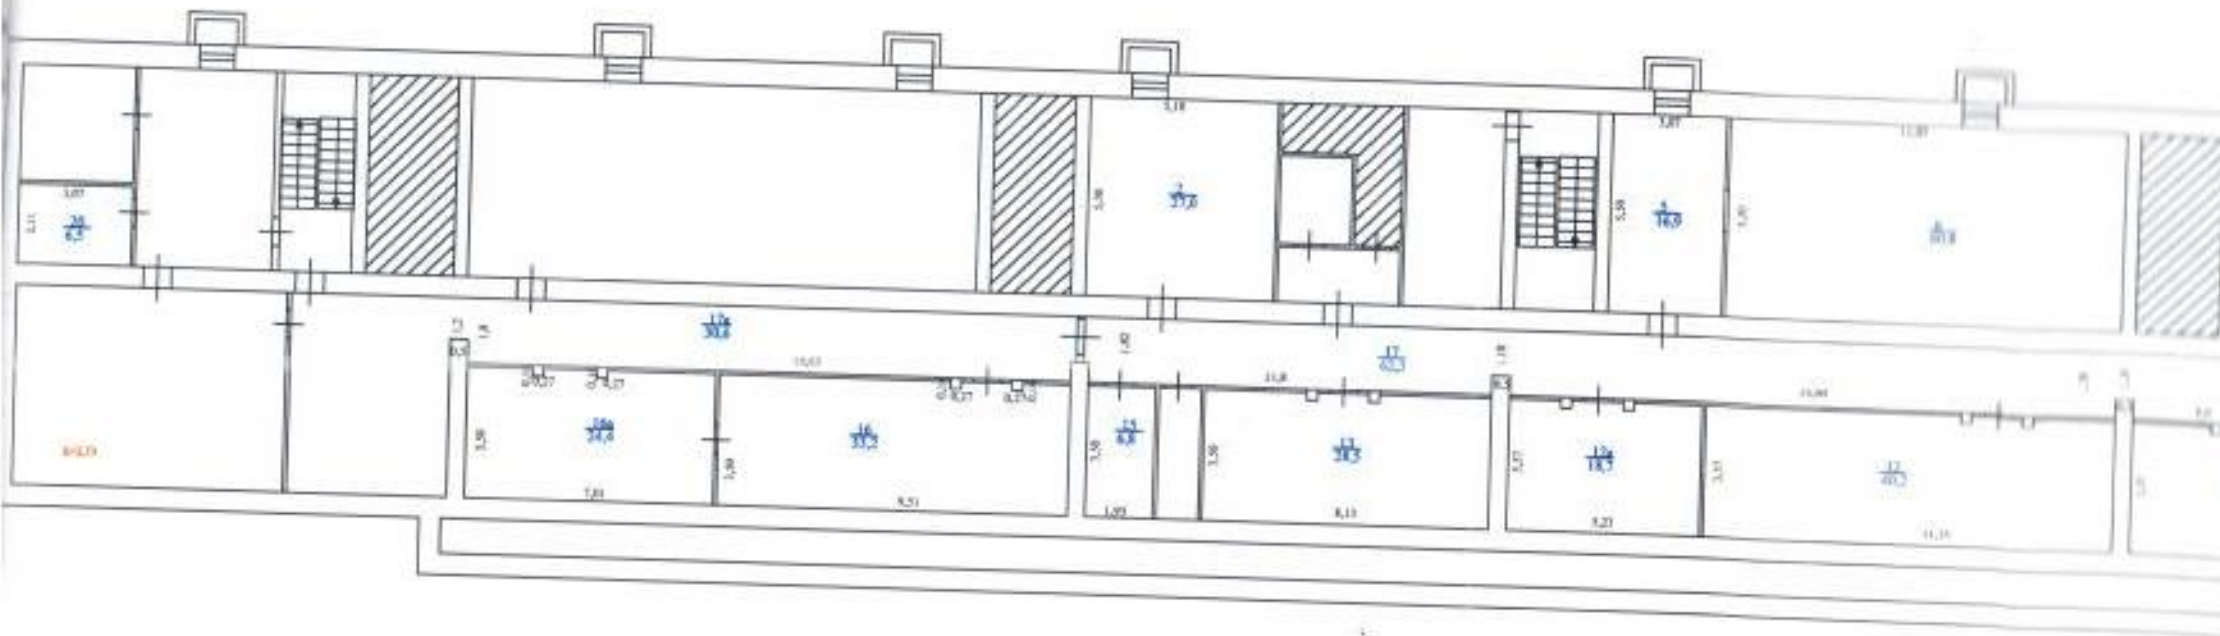



План -1 этажа. Лит. А

г. Тольятти
ул.Громовой, 44

95
153
Мордовина М.В.

