

Масштаб для поэтажного плана 1:200


издать


План -1 этажа. Лит. А

г. Тольятти  
ул.Громова, 44

в государственное учреждение  
"Генеральный кадастровый палата"  
по Самарской области  
проект внесены в Единый государственный  
реестр объектов капитального строительства  
15.05.19 12 20.19  
инвентарный номер 13/14  
омер 13.05.0016590:13/14

Мордовина М.В.

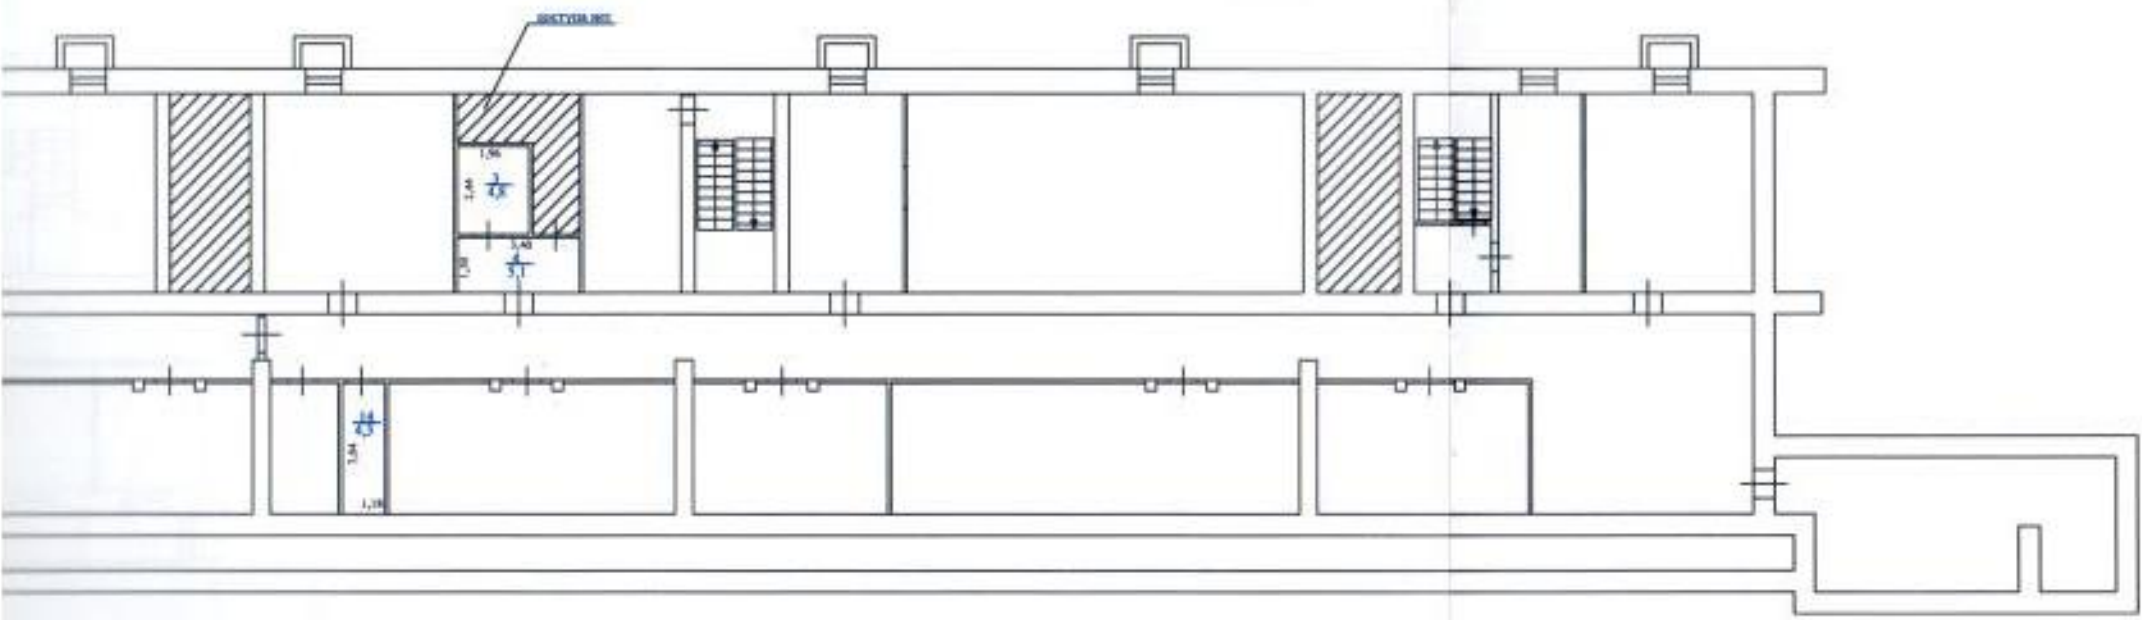

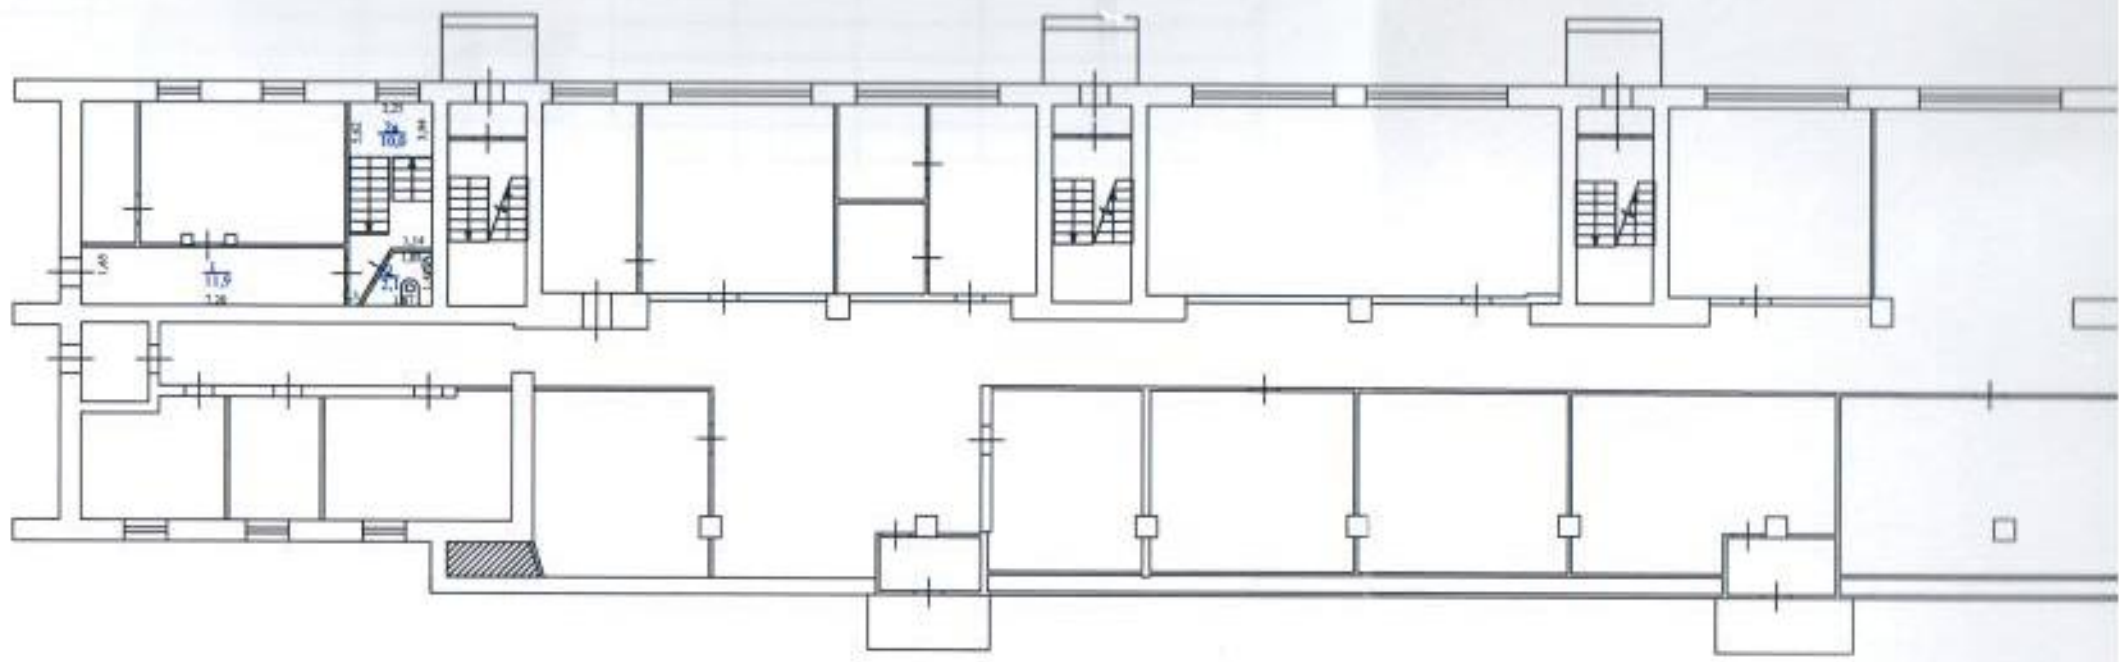

Масштаб для поэтажного плана 1:200

лист № 1

План 1 этажа. Лит. А

г. Тольятти  
ул. Громова, 44

Федеральное государственное учреждение  
"Земельная кадастровая палата"  
по Самарской области  
Сведения об объекте внесены в Единый государственный  
реестр объектов капитального строительства  
№ 15-12-20/07  
Инвентарный номер 15/12  
Кадастровый номер 52:09-0040303:013/4

*[Handwritten signature]*  
Мордовина М.В.

