



г. Тольятти
 проезд Майский, 64

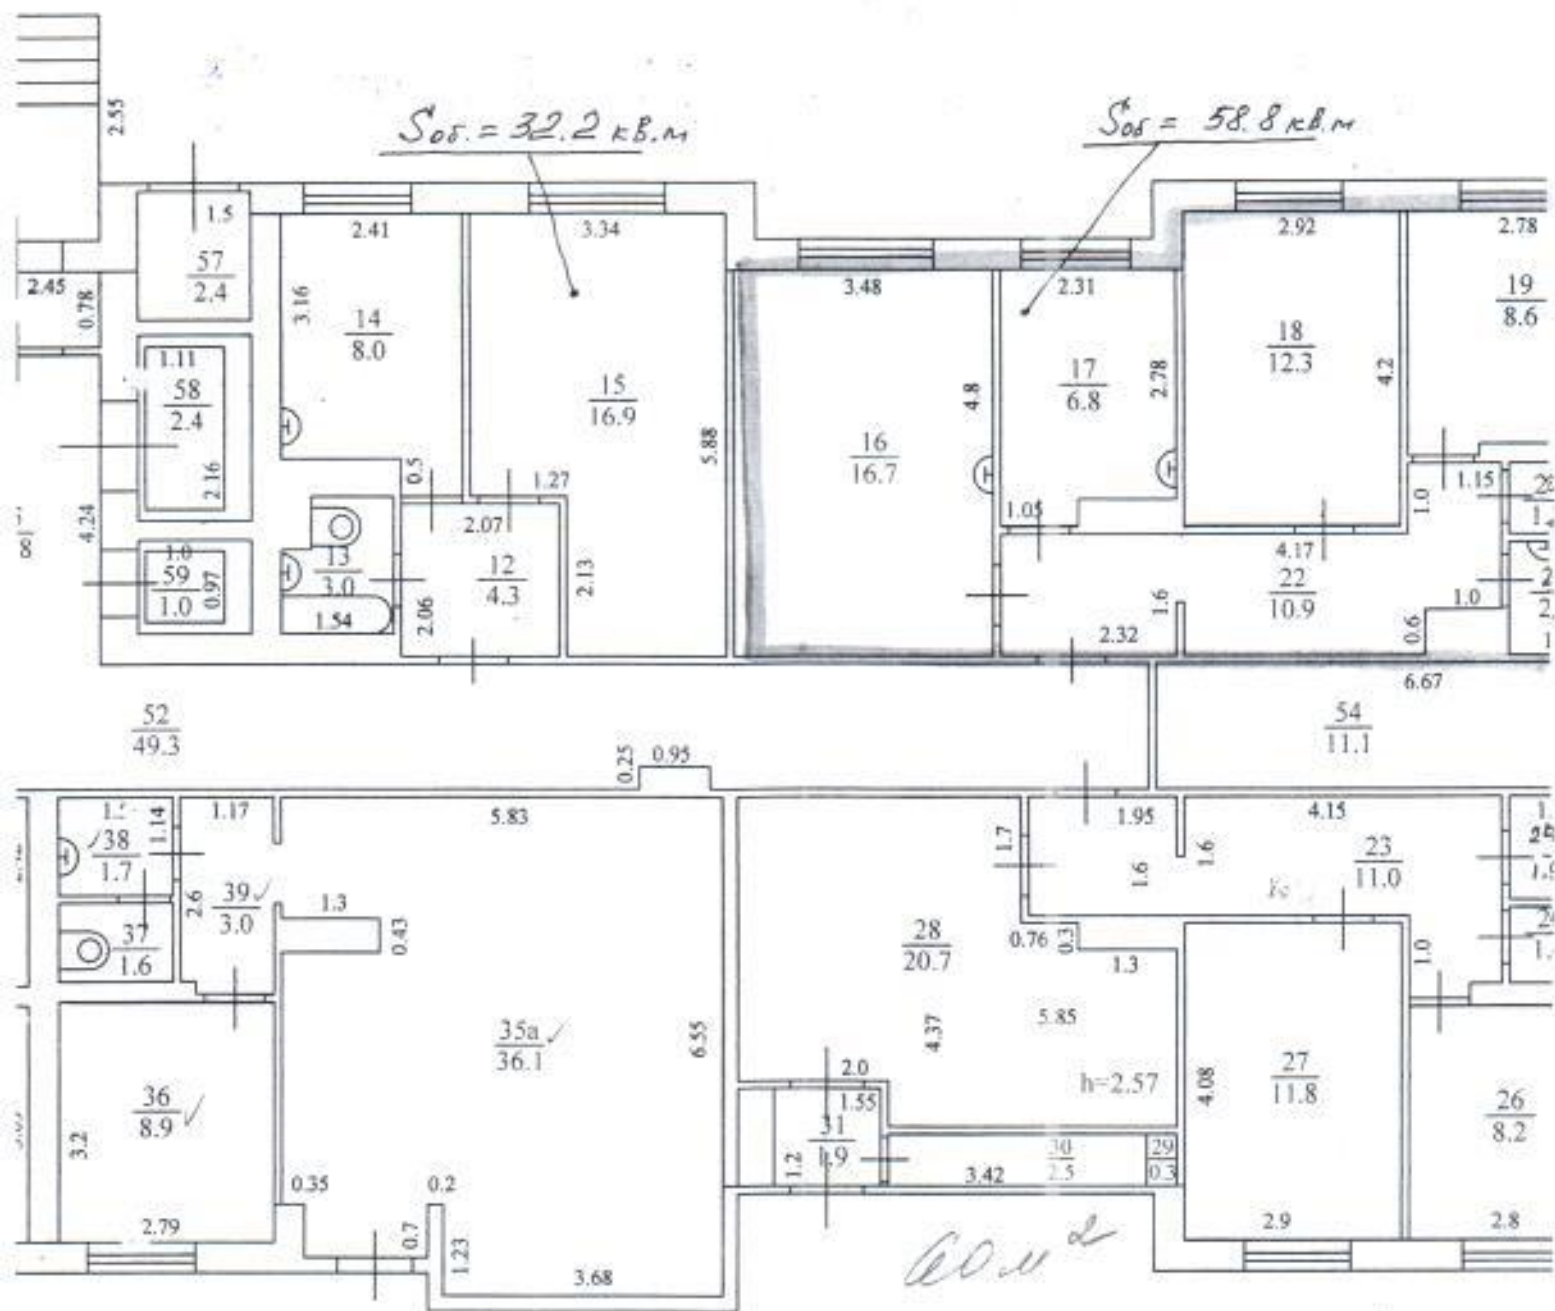

На —
 —
 Техн
 Наим

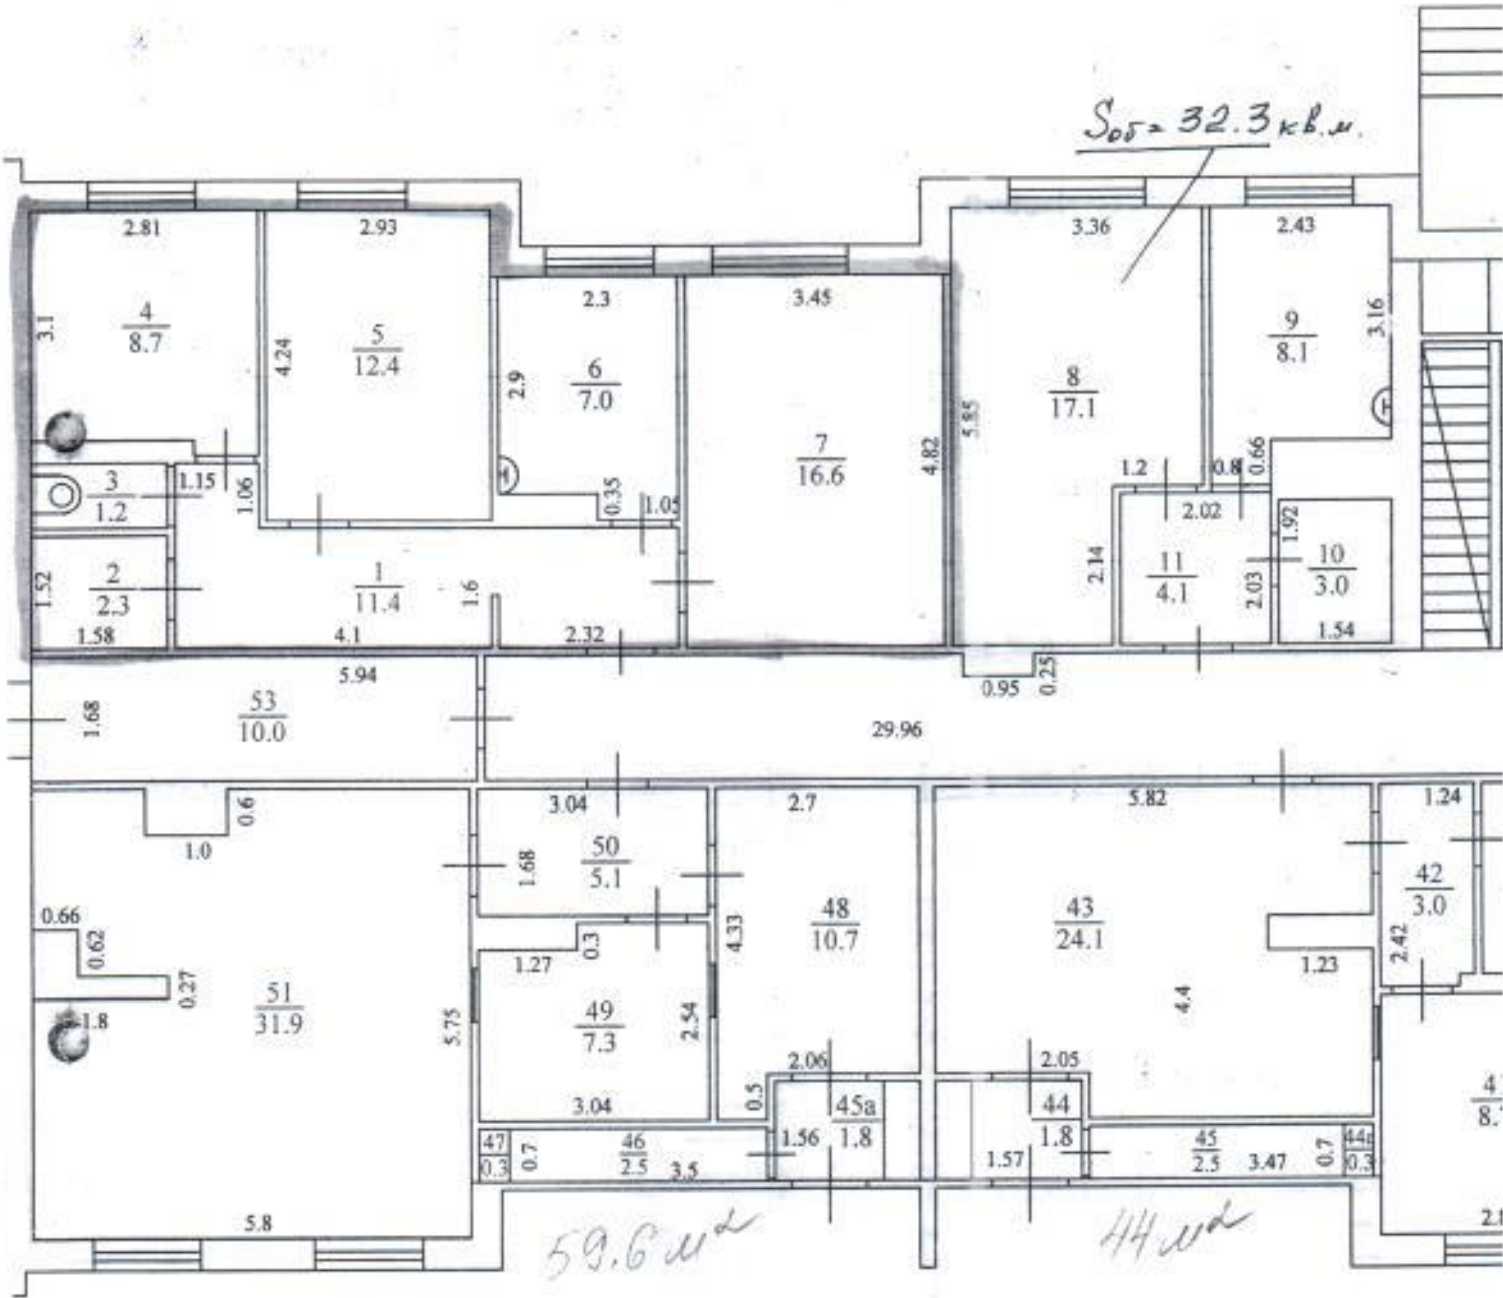

Масштаб для поэтажного плана 1:100