


Внемасштабный чертеж

Адрес помещения: Самарская область, городской округ Тольятти, г.Тольятти, проспект Степана Разина, здание 16А, помещение №2001

2 этаж

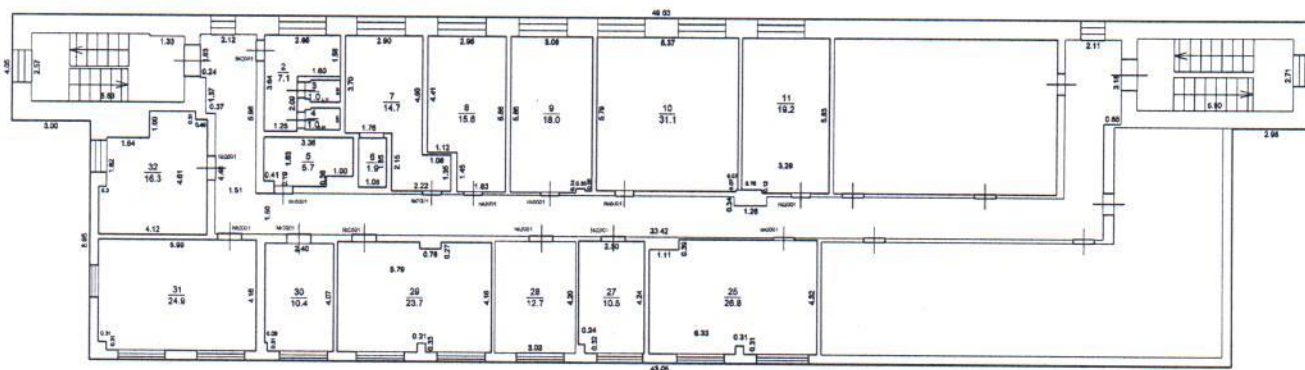

нежилое помещение (2 эт. поз 2-11; 25; 27-32.) площадь 240.8 кв.м

Кадастровый инженер Косякова О.И.

Масштаб 1:200