


4-

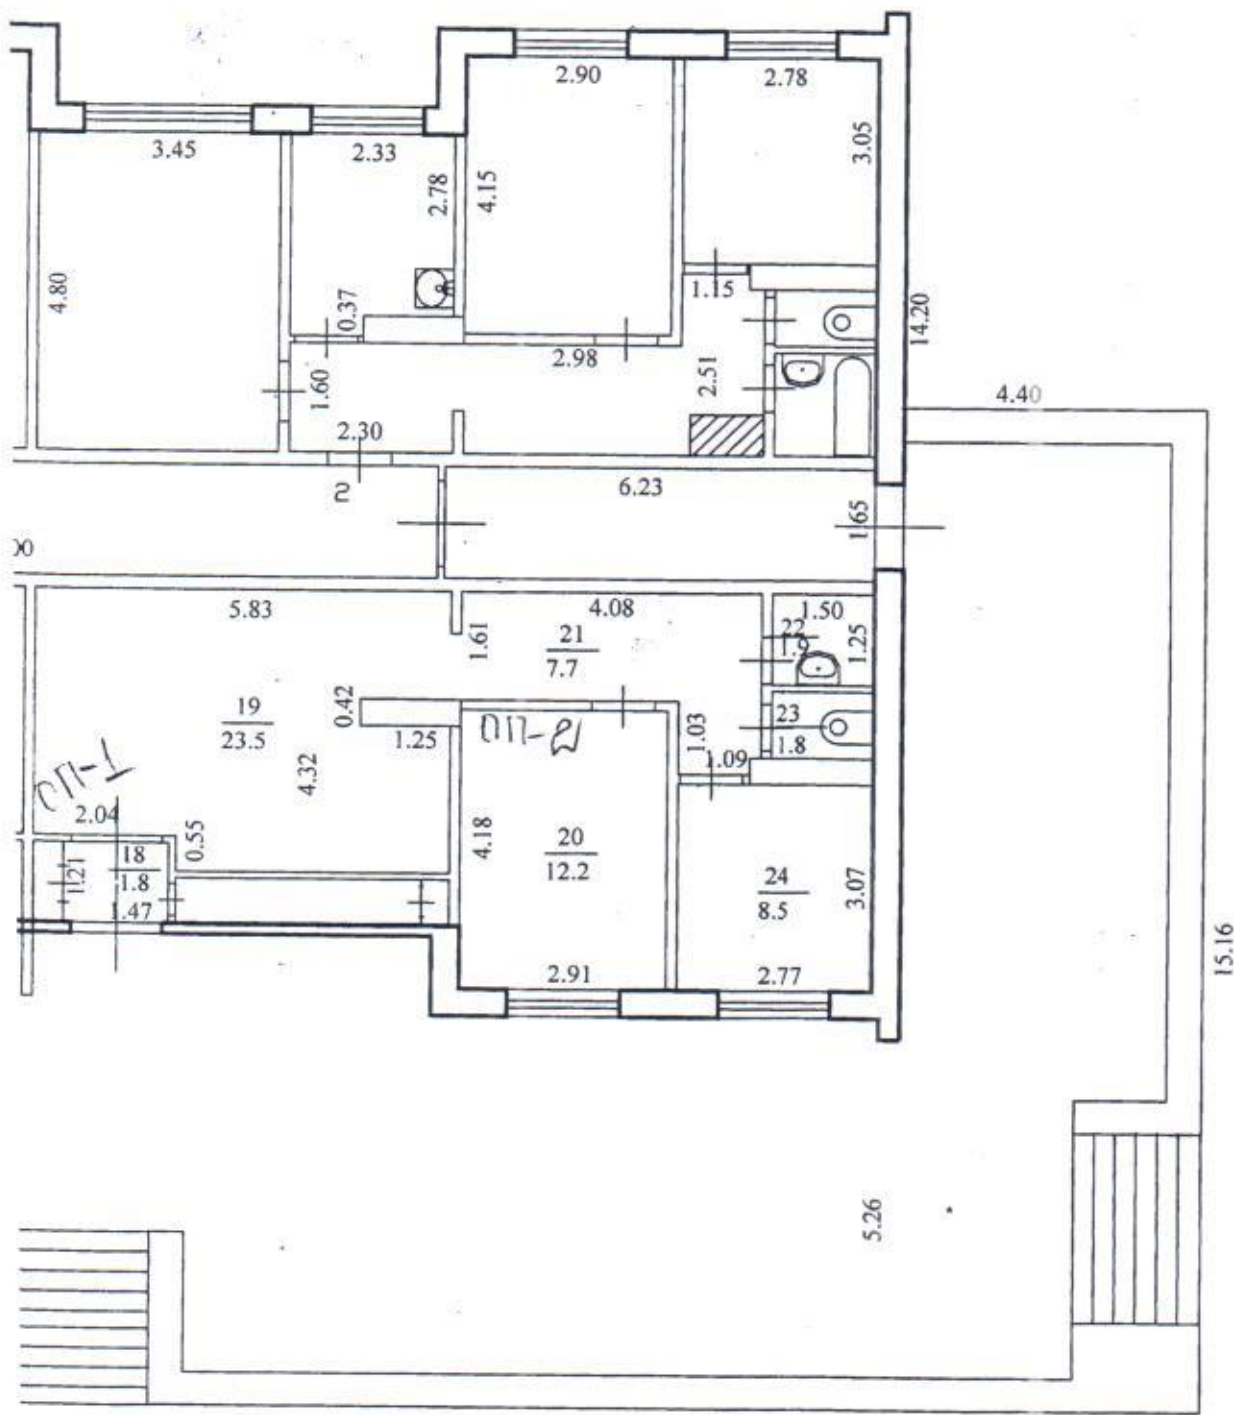

На \_\_\_\_\_ 1998 \_\_\_\_\_ г.  
копировала 07.03.2008г.  
Техник-инженер-архитектор Пригулова И. В.  
Начальник отдела \_\_\_\_\_ Кондакова А. В.