


Л. А19

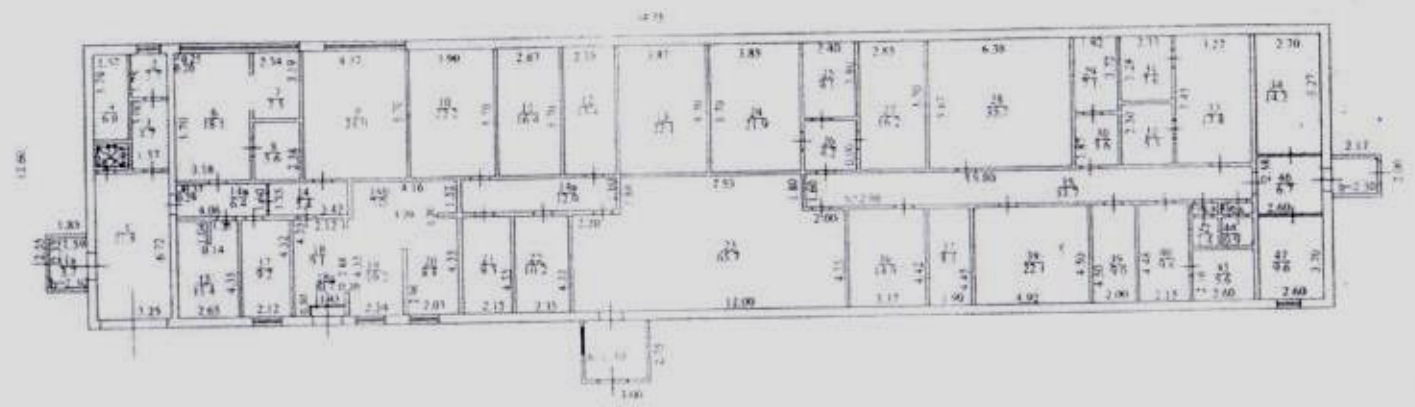

Масштаб для нежилого здания 1:200

№ 28.02.2005

Секция инженерии: Маркис А.И.  
Получены от: Крон С.М.

№ 08.06.2011

№№ 1а, 1, 9, 14, 14а, 15, 17, 20, 18а

Секция инженерии: Захаров С.Х.  
Получены от: Маркис А.