


Схематический \_\_\_\_\_ план  
 участок № \_\_\_\_\_  
 по улице \_\_\_\_\_ ул. Мира, 50  
 район \_\_\_\_\_ Центральный \_\_\_\_\_ г. Тольятти

ТП  
7.00 3.93  
 ТП  
4.96  
6.10

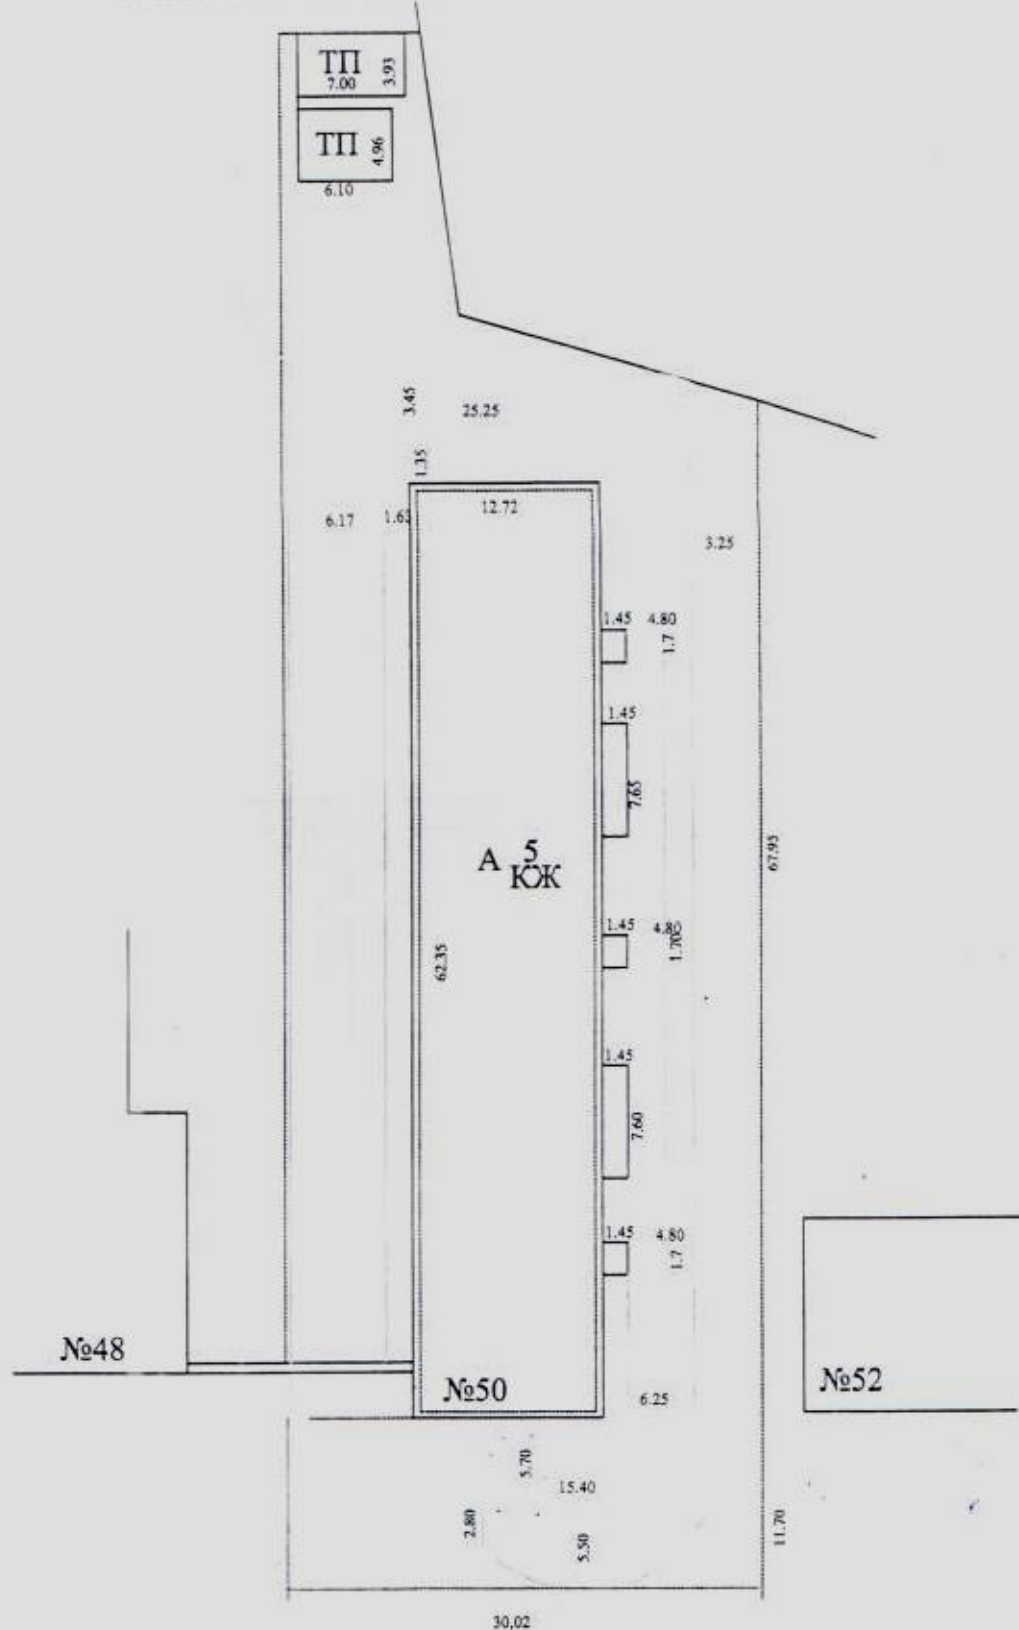

ул. Мира

Масштаб для ген. плана 1: 500

На \_\_\_\_\_ 08.10.2009 \_\_\_\_\_ г.  
 копирована 16.04.2010г.  
 Техник-инвентаризатор: Пригулова И. В.  
 Начальник отдела: Кондакова А. В.