



г. Тольятти
проезд Майский, 64

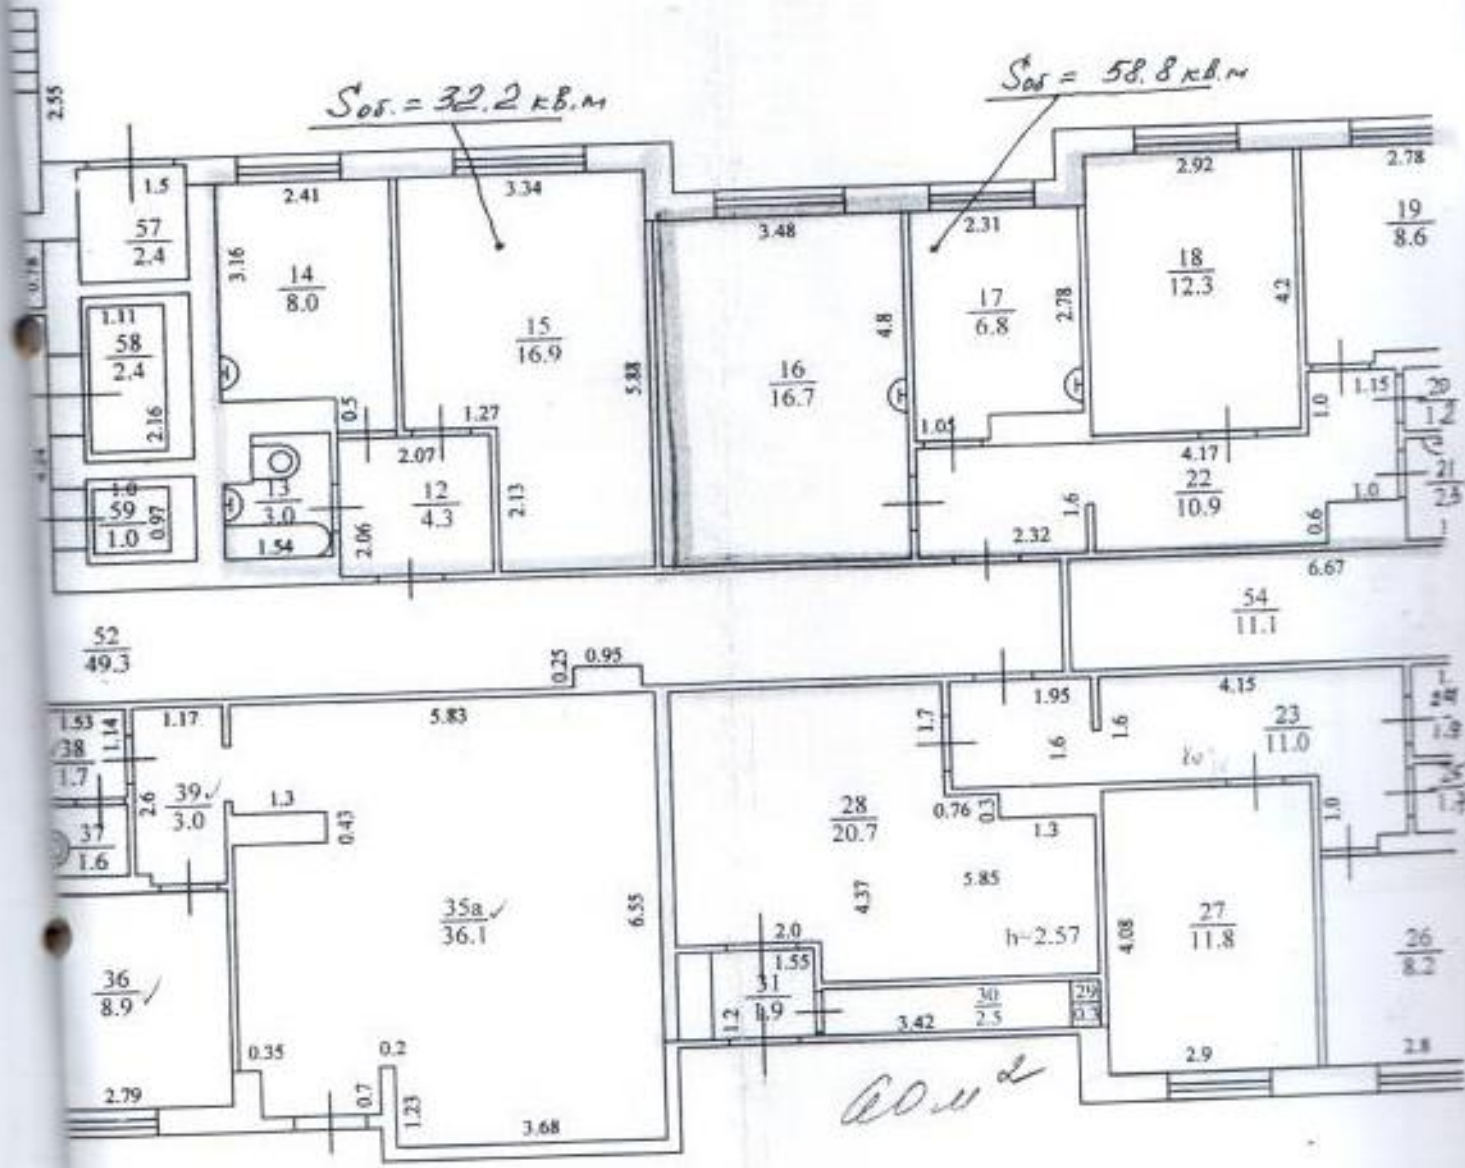

№	_____
Тема	_____
Дата	_____

S_{об} = 32.3 кв.м.

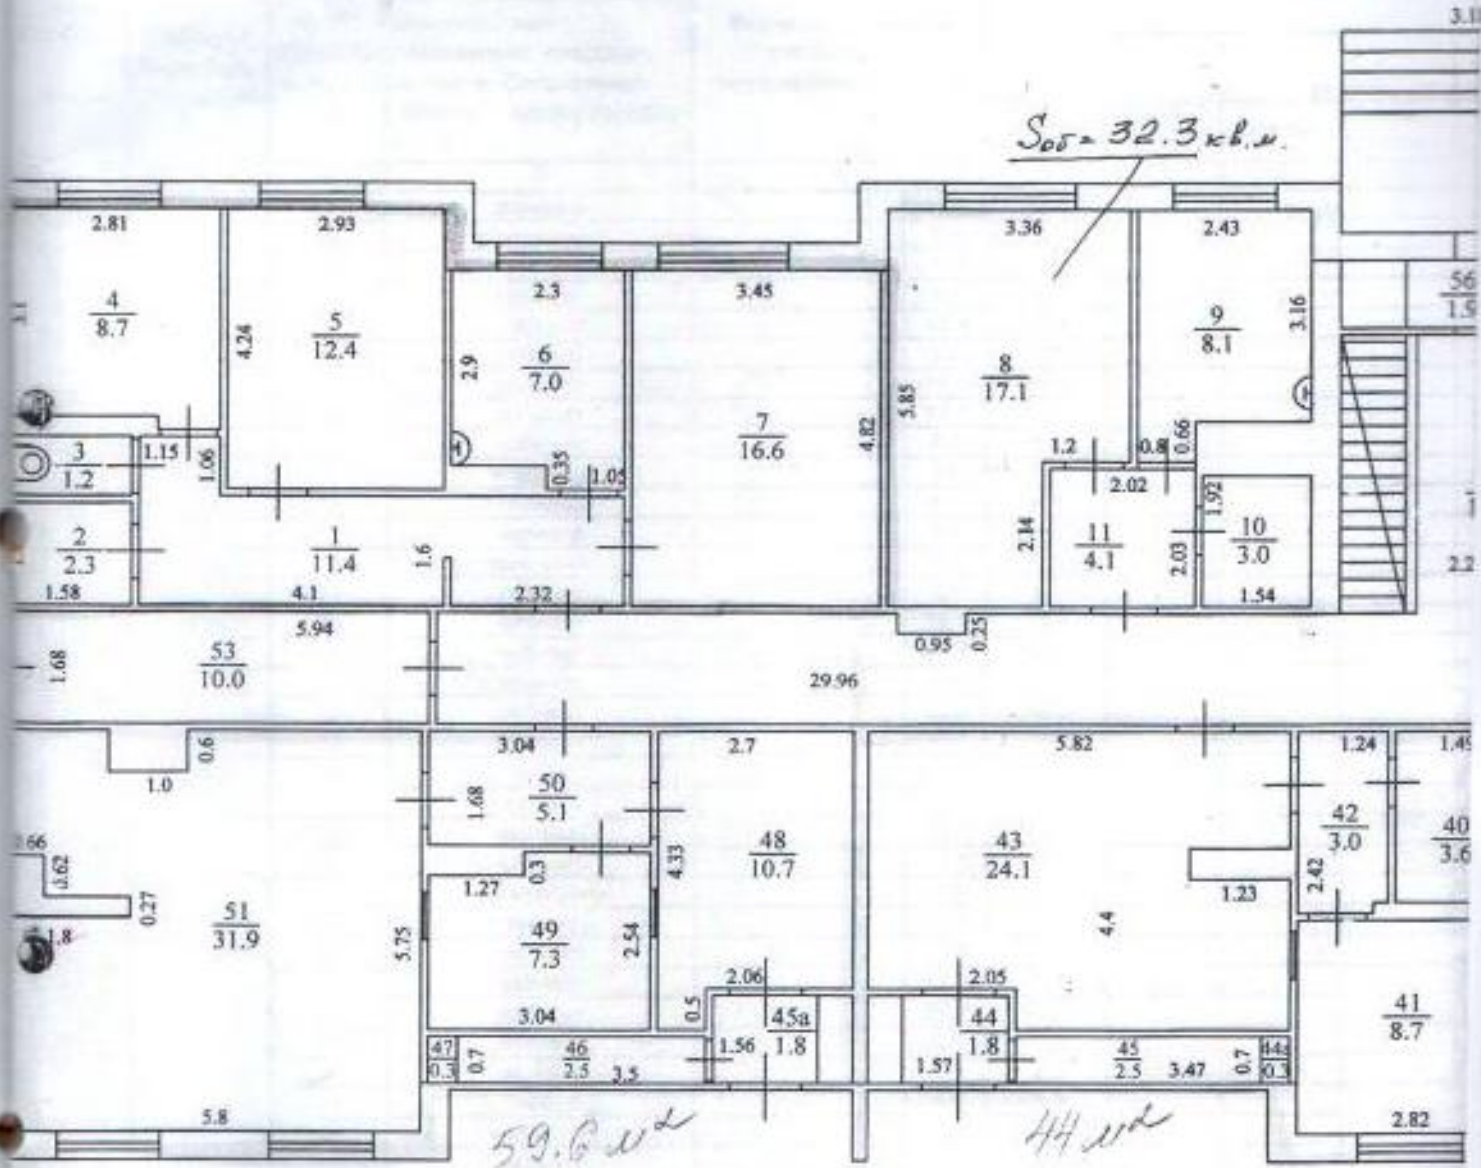

Масштаб для поэтажного плана 1:100