

Лист № 4 раздела 5

Всего листов раздела 5: 5


Всего разделов: 3

Всего листов выписки: 7

02.10.2023г. № КУВИ-001/2023-222670442

Кадастровый номер: 63:09:0000000:7212

Номер этажа (этажей): 1

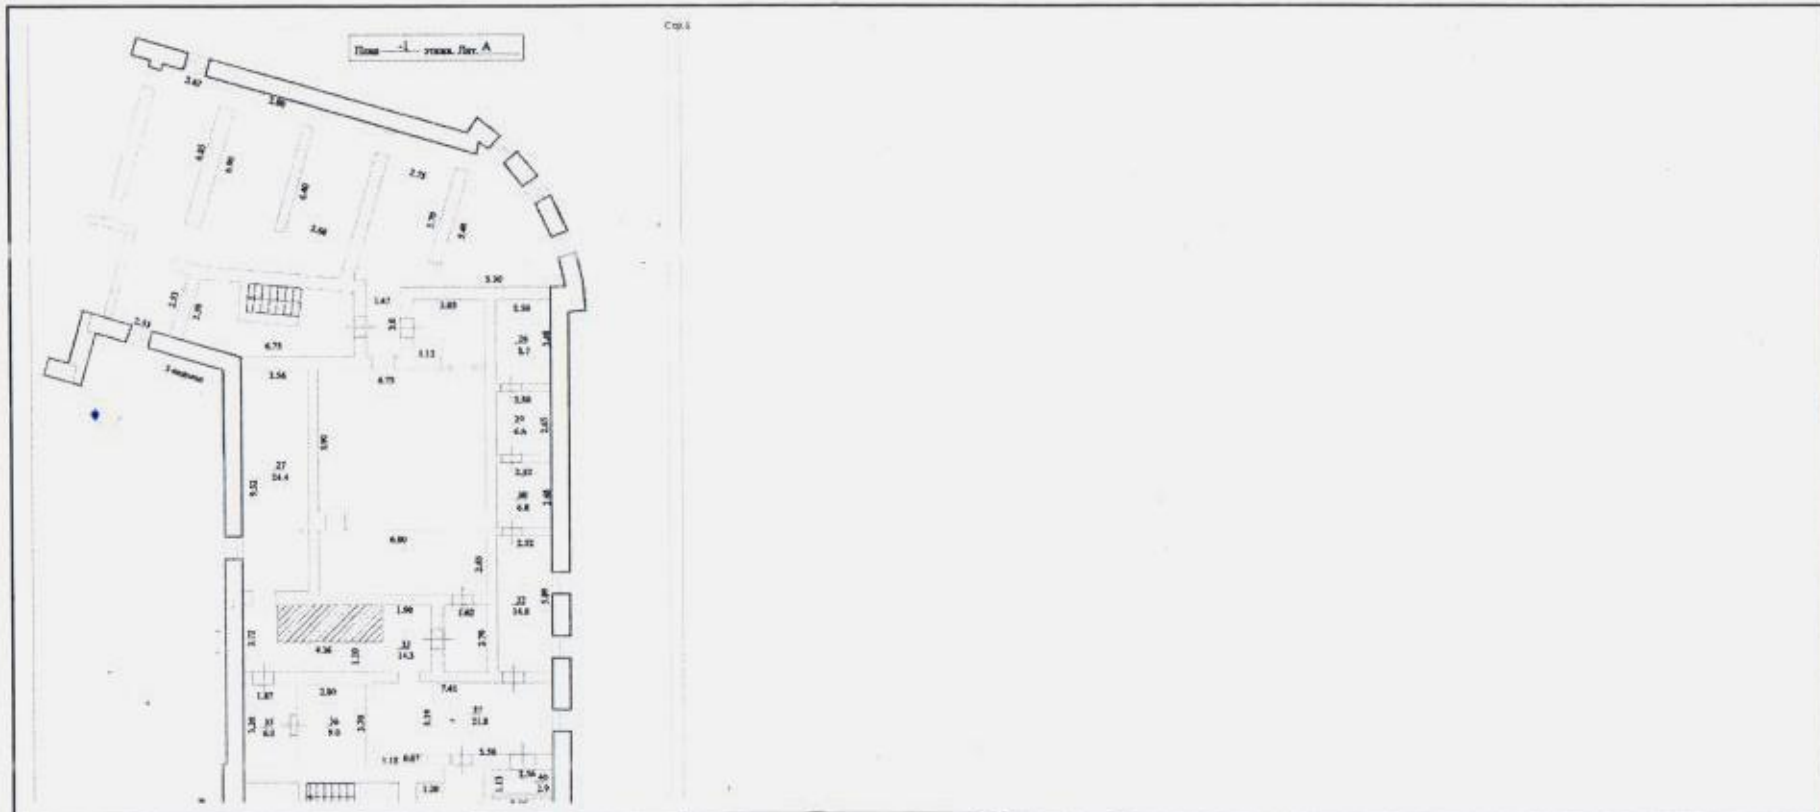

Масштаб 1



ДОКУМЕНТ ПОДПИСАН
ЭЛЕКТРОННОЙ ПОДПИСЬЮ

Сертификат: 00BB056B7401CB38D2B577-A-7C8425108
 Владелец: ФЕДЕРАЛЬНАЯ СЛУЖБА ГОСУДАРСТВЕННОЙ
 РЕГИСТРАЦИИ, КАДАСТРА И КАРТОГРАФИИ
 Действителен с 27.06.2023 по 19.11.2024

полное наименование должности

инициалы, фамилия