



План 1 этажа. Лит. А

г. Тольятти
ул. Ленина, 77

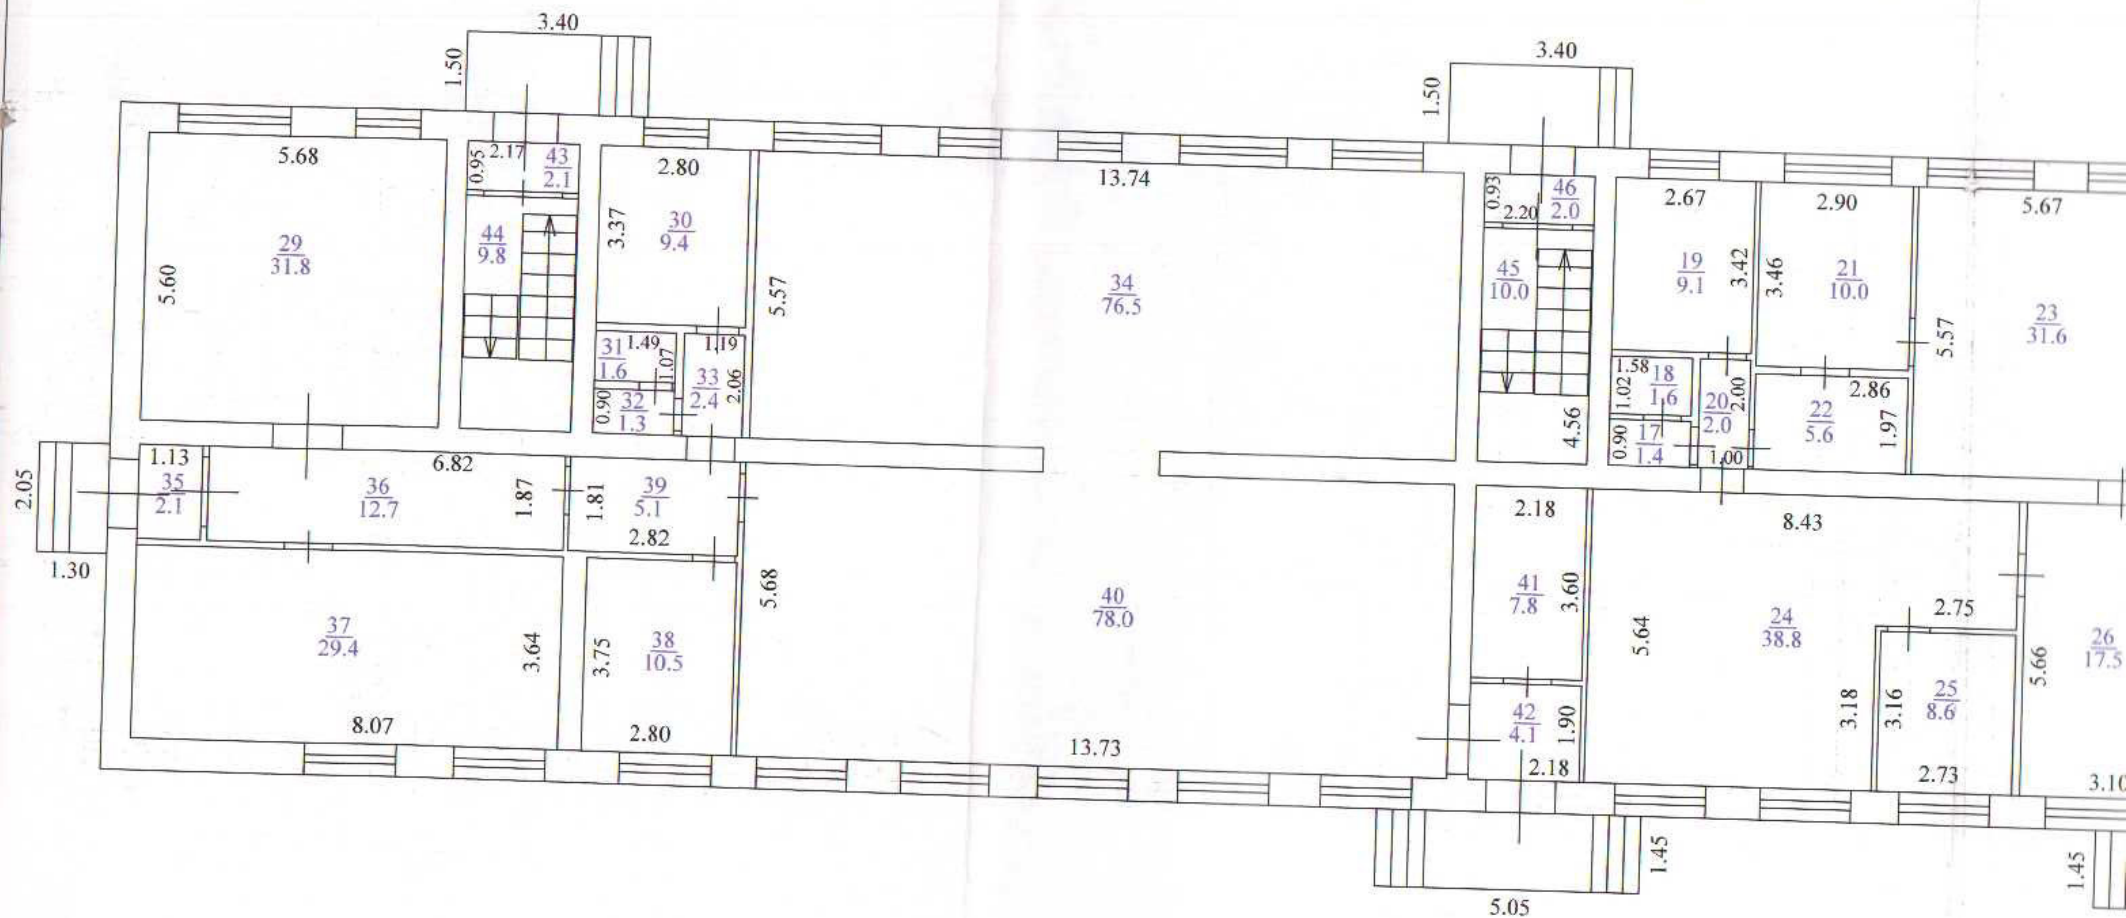

Масштаб для поэтажного плана 1:100

г. Тольятти
ул. Ленина, 77

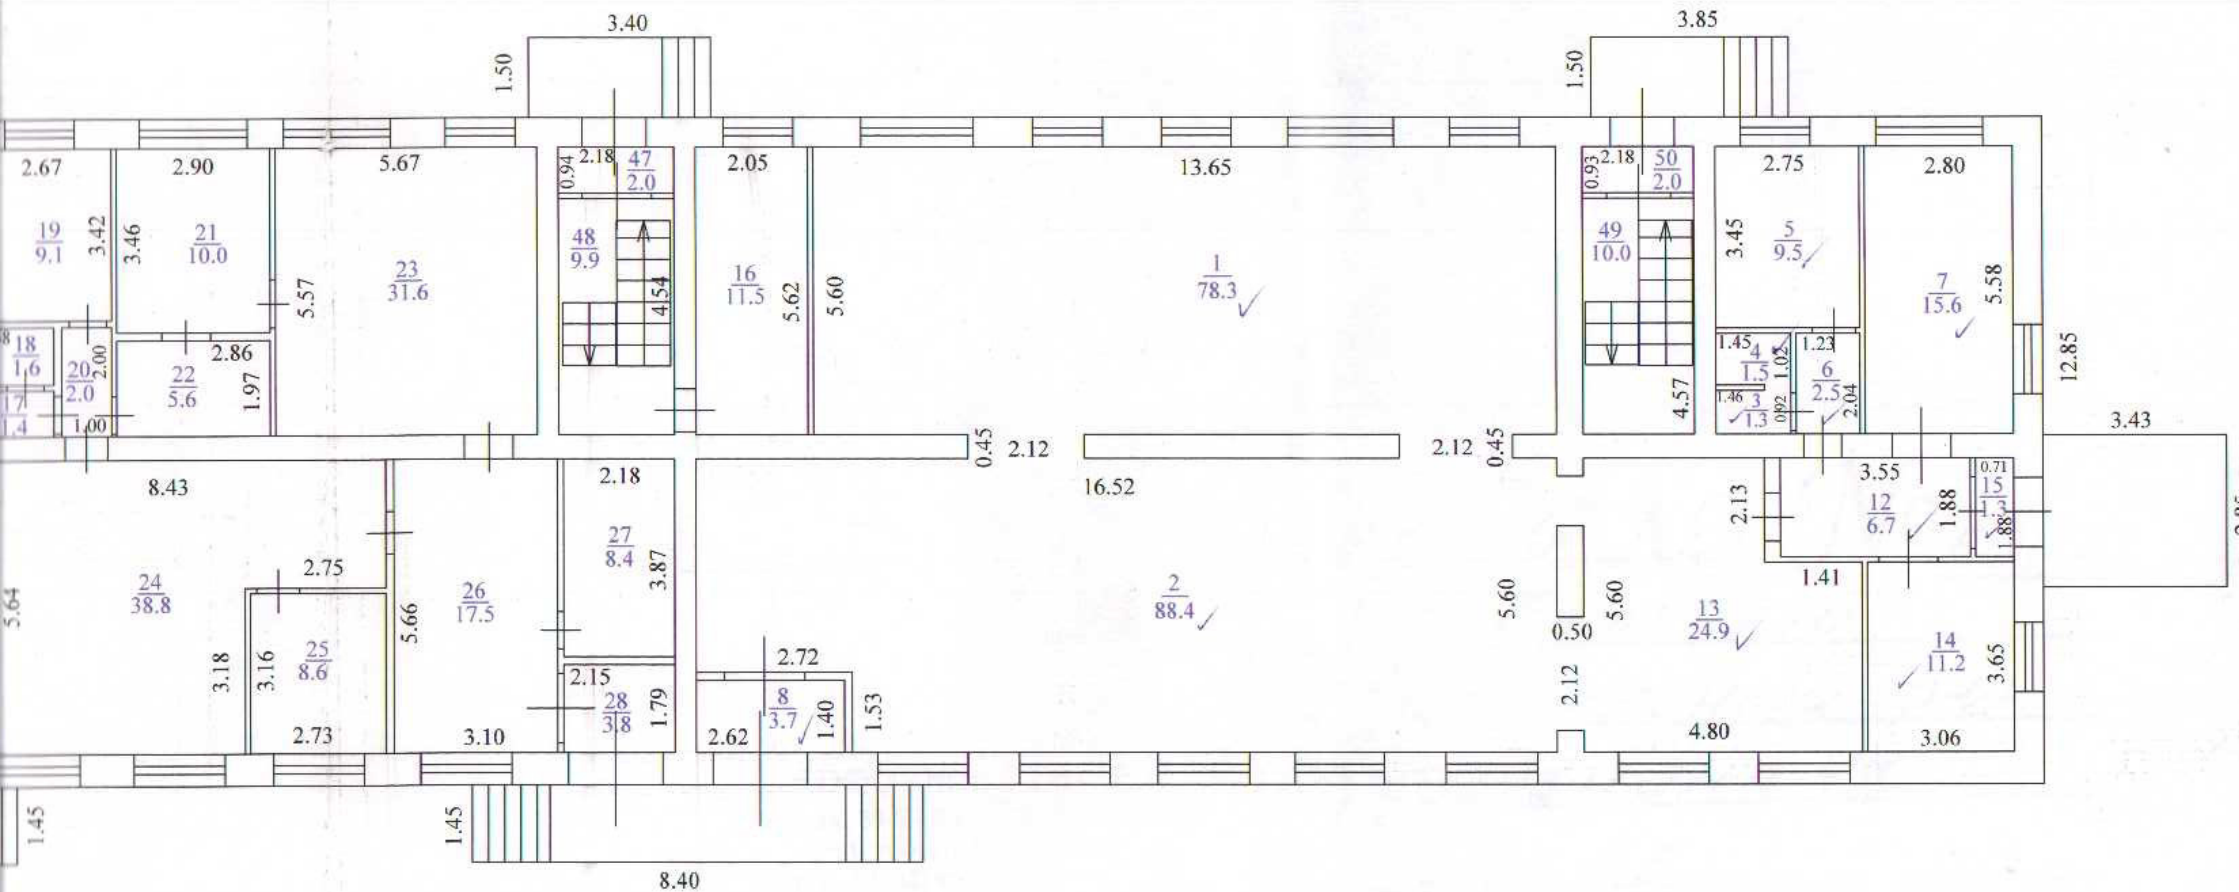

На 16 января 2009г.
обслед. 1 эт. поз. 1-8.12-15
Техник-инвентаризатор Гусева С.Г.
Начальник отдела Кондакова А.В.

