


г. Тольятти
ул. Автозаводское шоссе №51

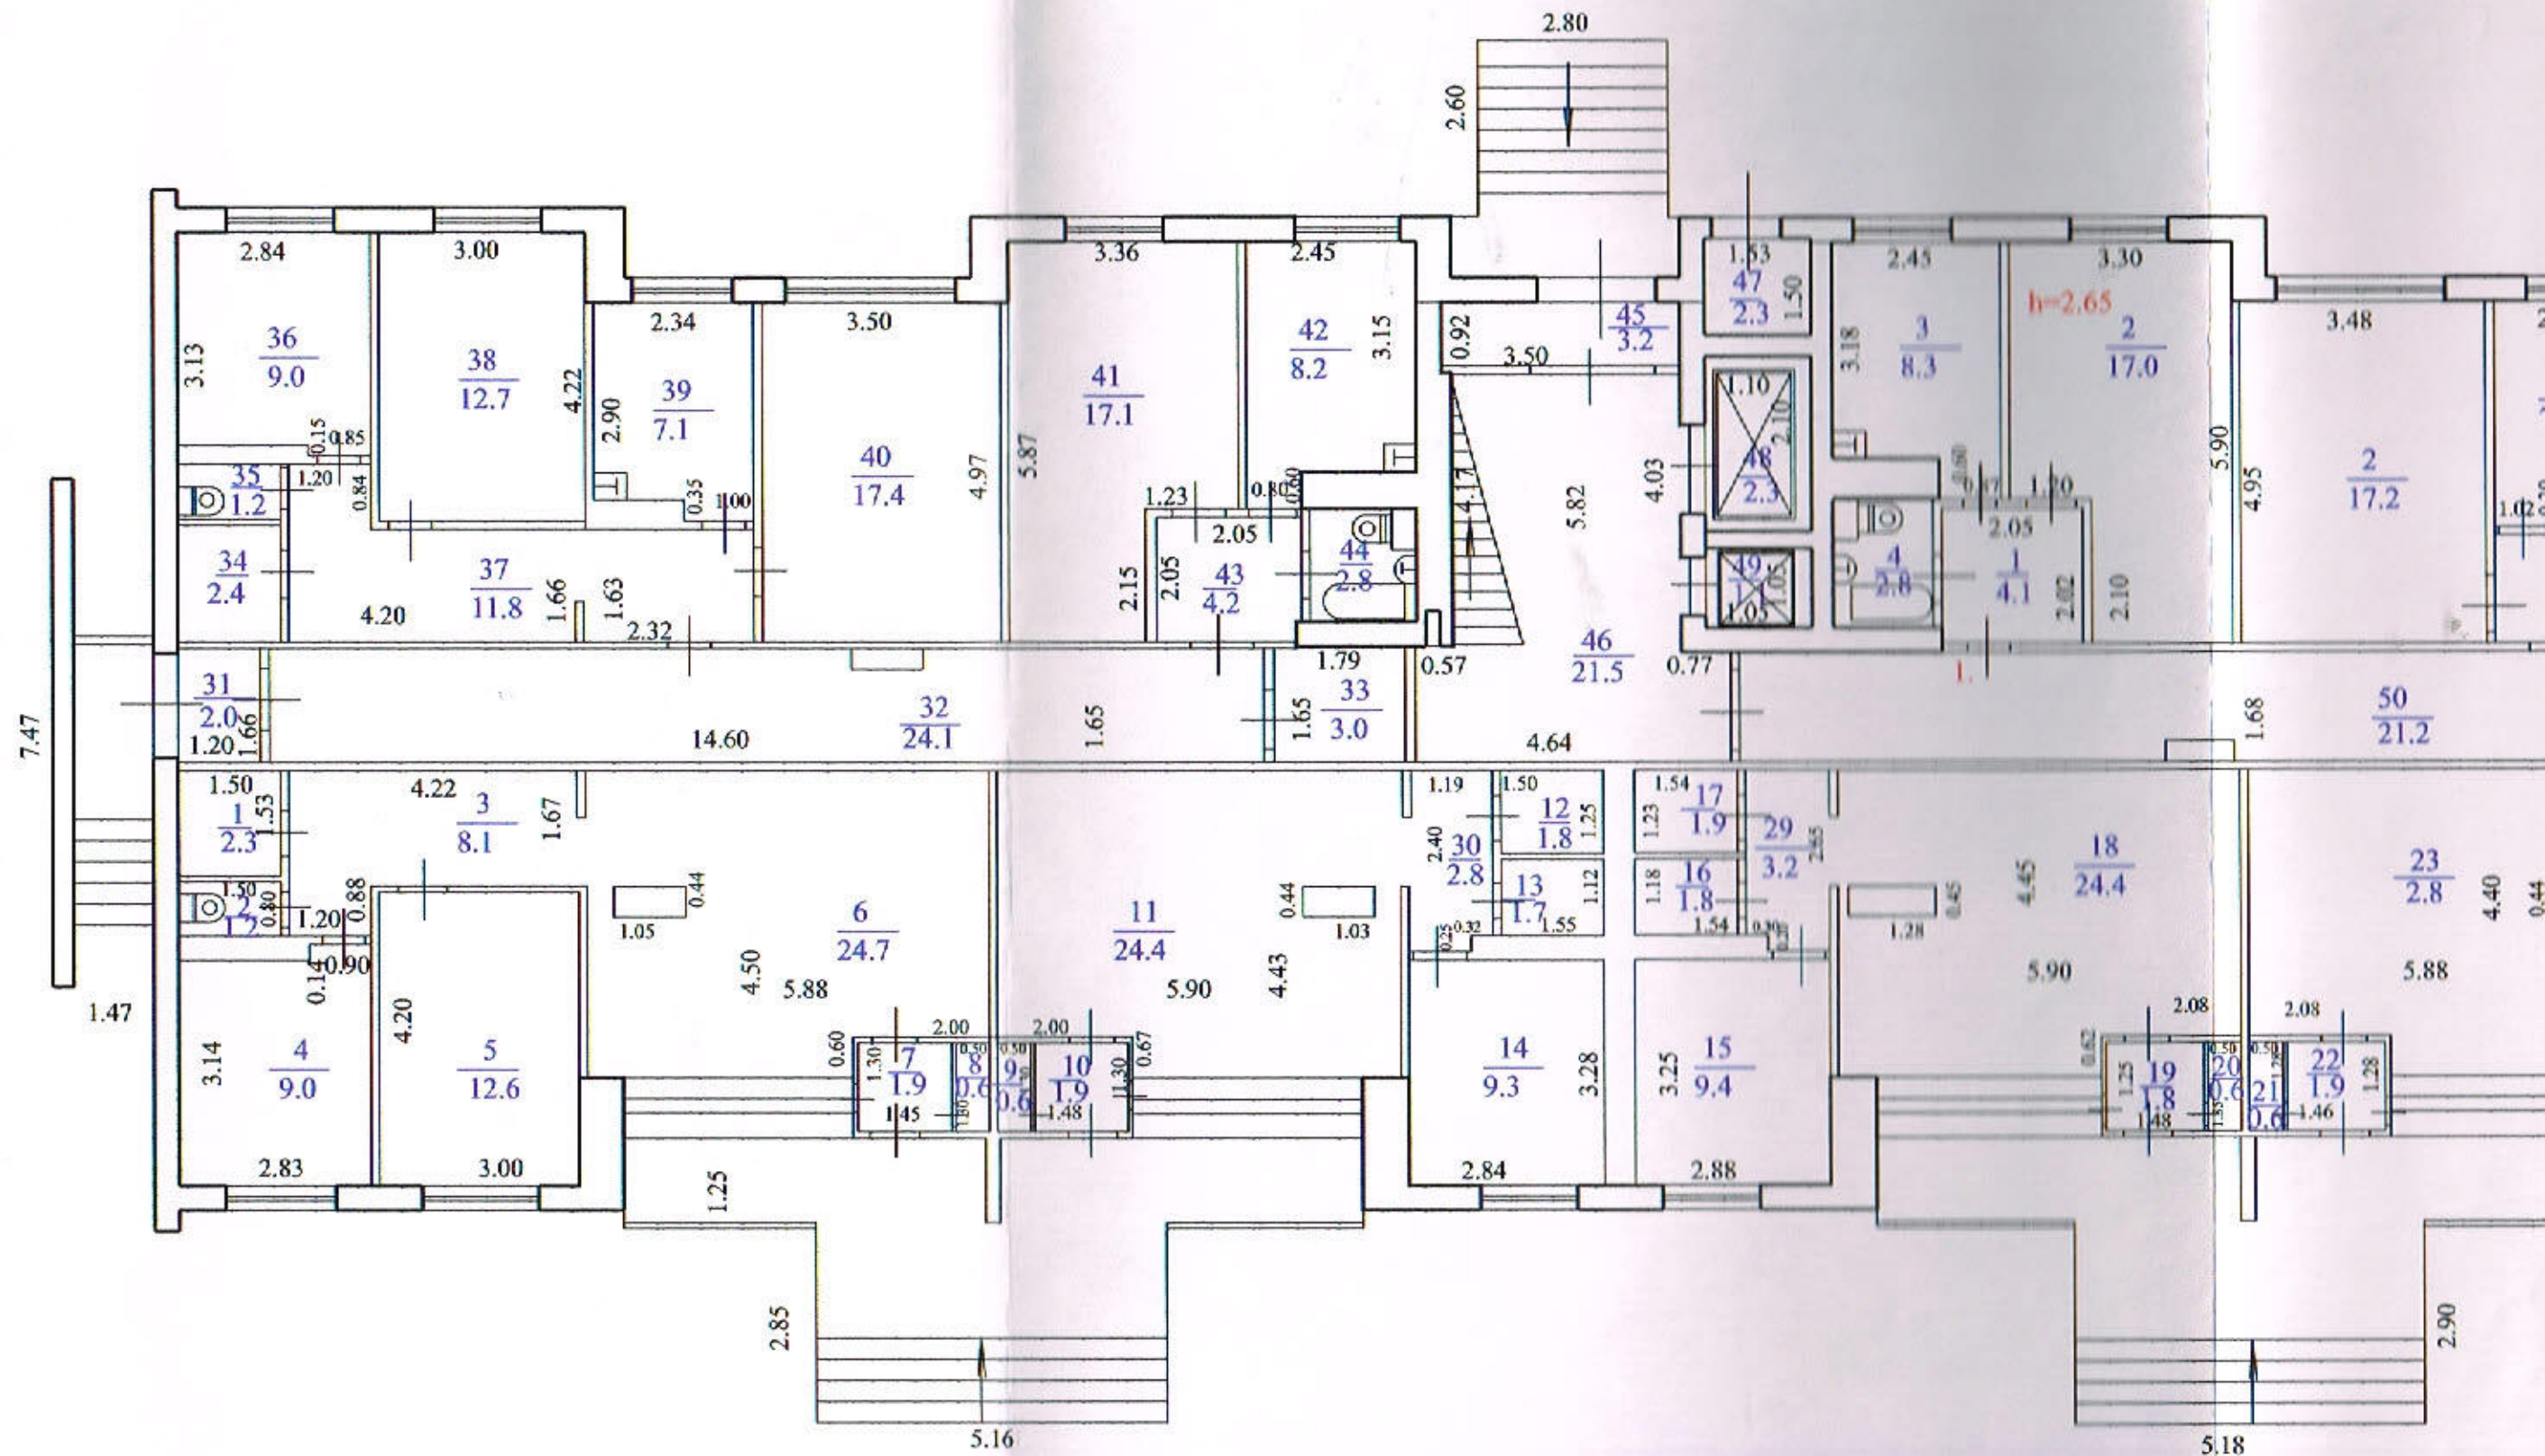

[illegible]

КОПИКАЦИЯ К ПЛАНУ СТРОЕНИЯ ЛИТЕРА "А", РАСПОЛОЖЕННОГО ПО УЛИЦЕ Автово						Площадь по внутреннему обмеру в квадратных метрах, в т.ч. предназначенная под помещения									Высота помещен. от пола до потолка
	№ по плану кон- каты, кухни и т.д.	Назначение частей помещения: жилая комната, канцелярское помещение, классная комната, больничная палата, кухня, коридор и т.д.	Формула подсчета площади по внутреннему обмеру	жилое											
				основн.	вспомо- гательн.	основн.	вспомо- гательн.	основн.	вспомо- гательн.	основн.	вспомо- гательн.				
				7	8	9	10	11	12	13	14	15			
31		коридор	✓ 2,0				2,0								
32		- "	✓ 24,1				24,1								
33		надсобное	✓ 3,0				3,0								
34		надсобное	✓ 2,4				2,4								
35		туалет	✓ 1,2				1,2								
36		кабинет	✓ 9,0				9,0								
37		коридор	✓ 11,8				11,8								
38		кабинет	✓ 12,7				12,7								
39		надсобное	✓ 7,1				7,1								
40		кабинет	✓ 14,4				14,4								
41		- "	✓ 14,1				14,1								
42		- "	✓ 8,2				8,2								
43		коридор	✓ 4,2				4,2								
44		сан. уз.	✓ 2,8				2,8								
		Итого:	123,0				123,0								
45		тамбур	✓ 3,2				3,2								
46		коридор	✓ 21,5				21,5								
47		мусоропровод	✓ 2,3				2,3								
48		лифт	✓ 8,3				8,3								
49		- "	✓ 1,1				1,1								
50		коридор	✓ 21,2				21,2								
51		- "	✓ 11,2				11,2								
		Итого:	62,8				62,8								