





ул. Чусанова 40 д

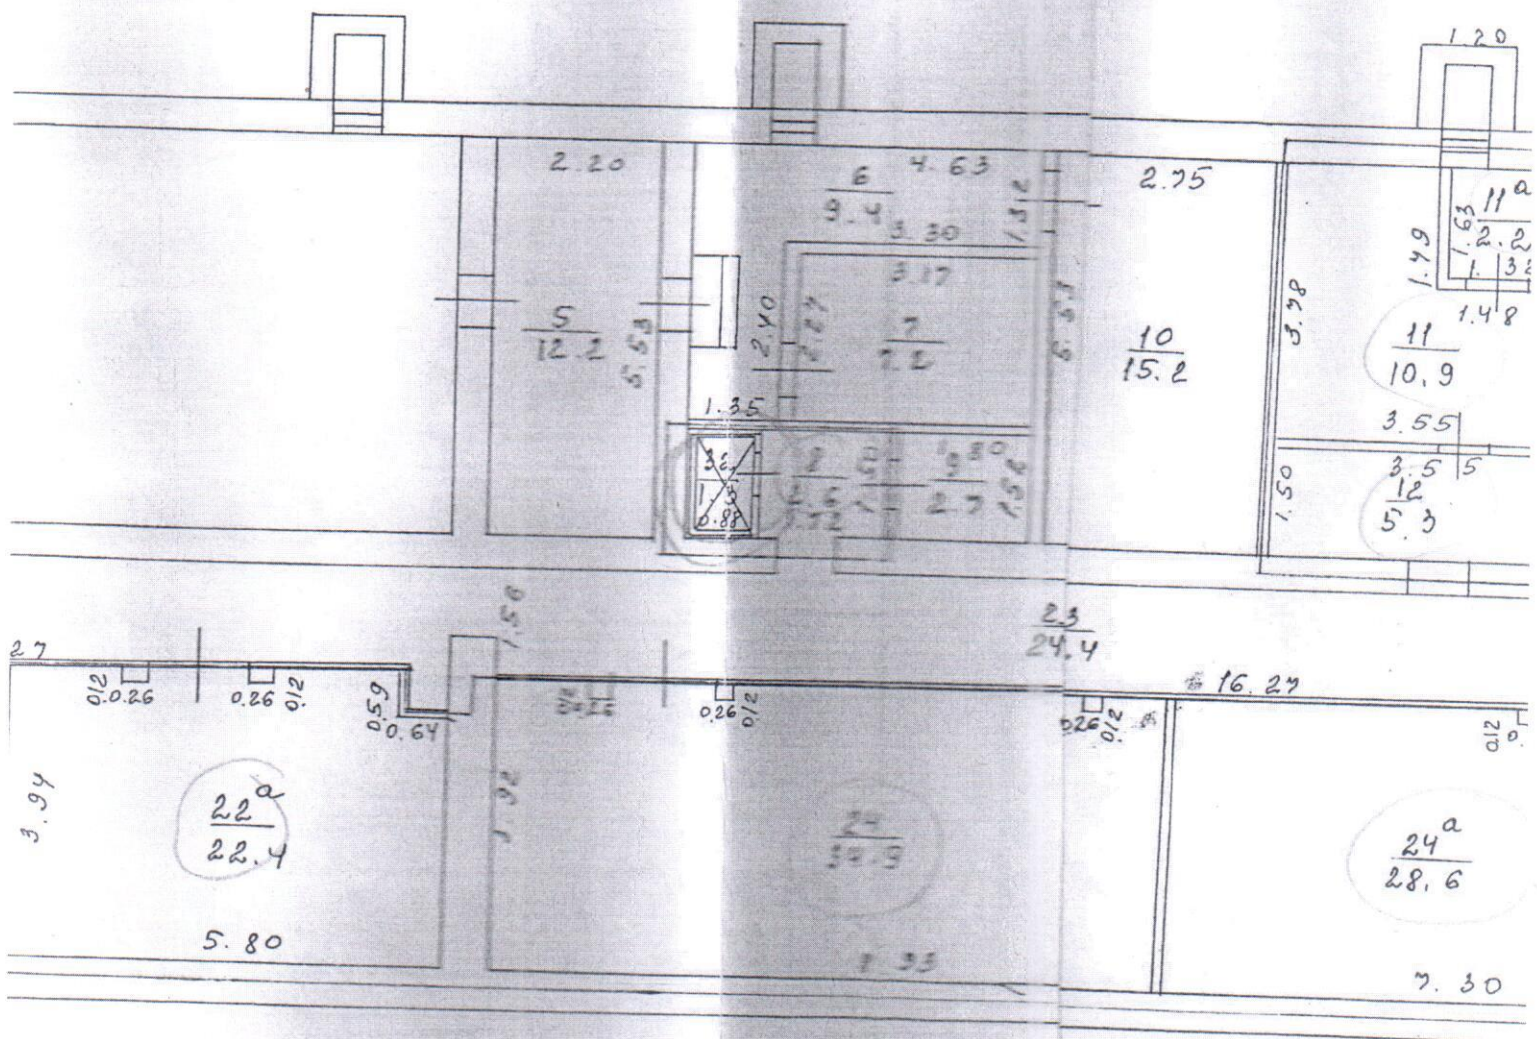

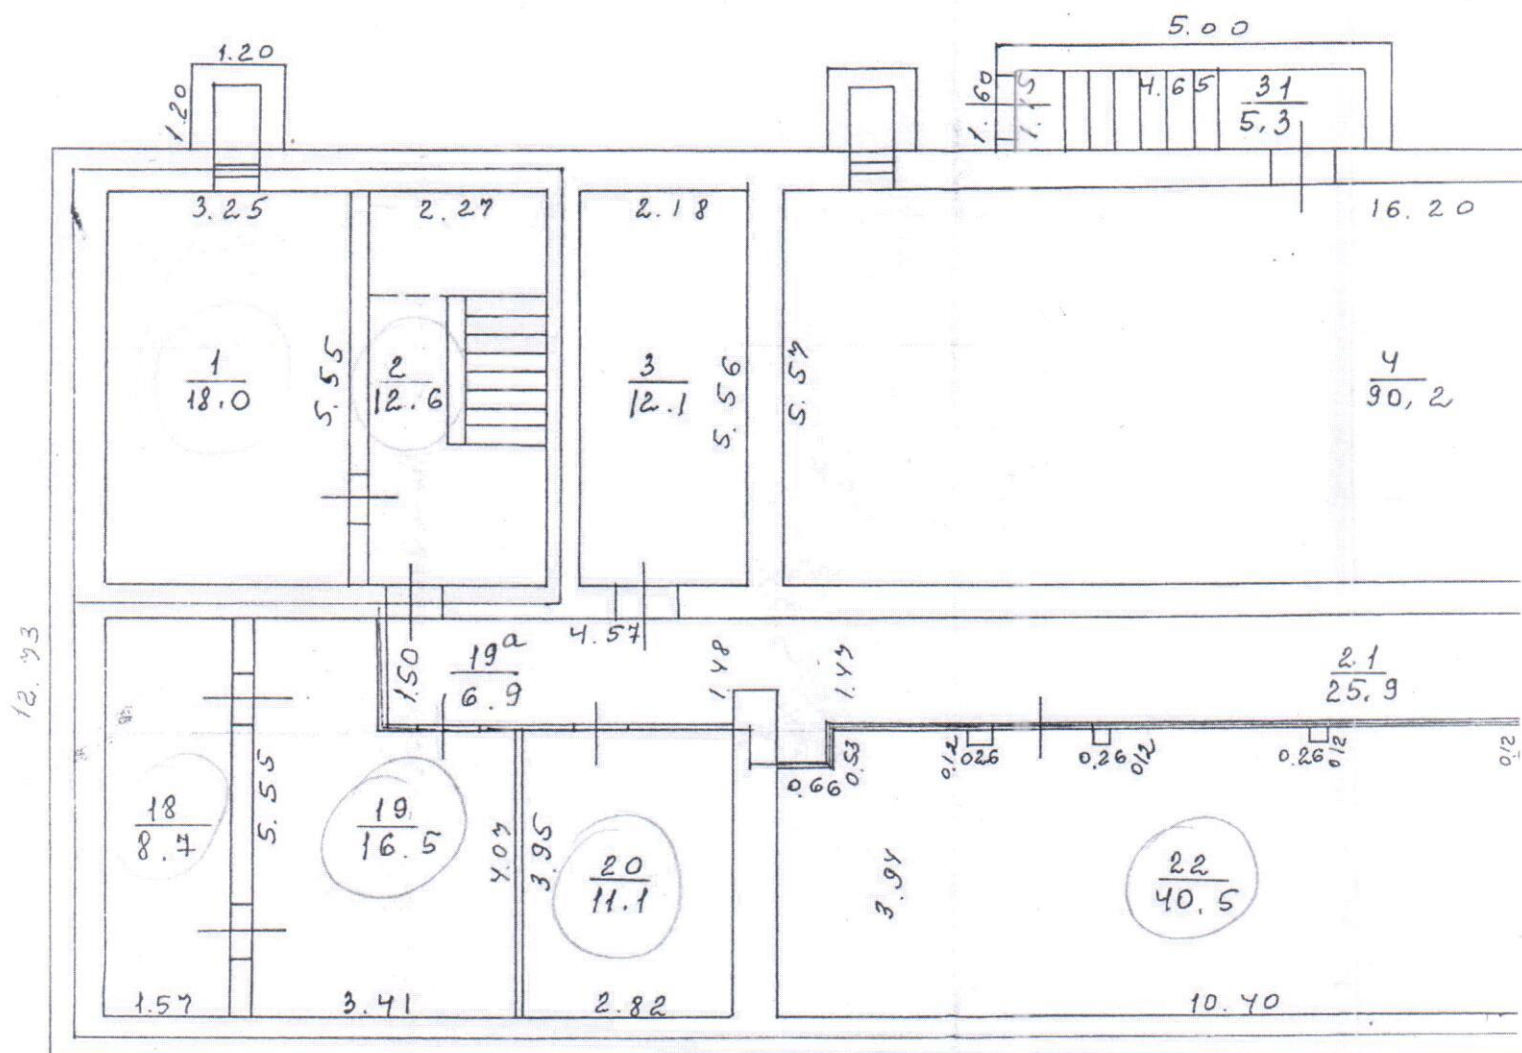

я поэтажного плана 1:100

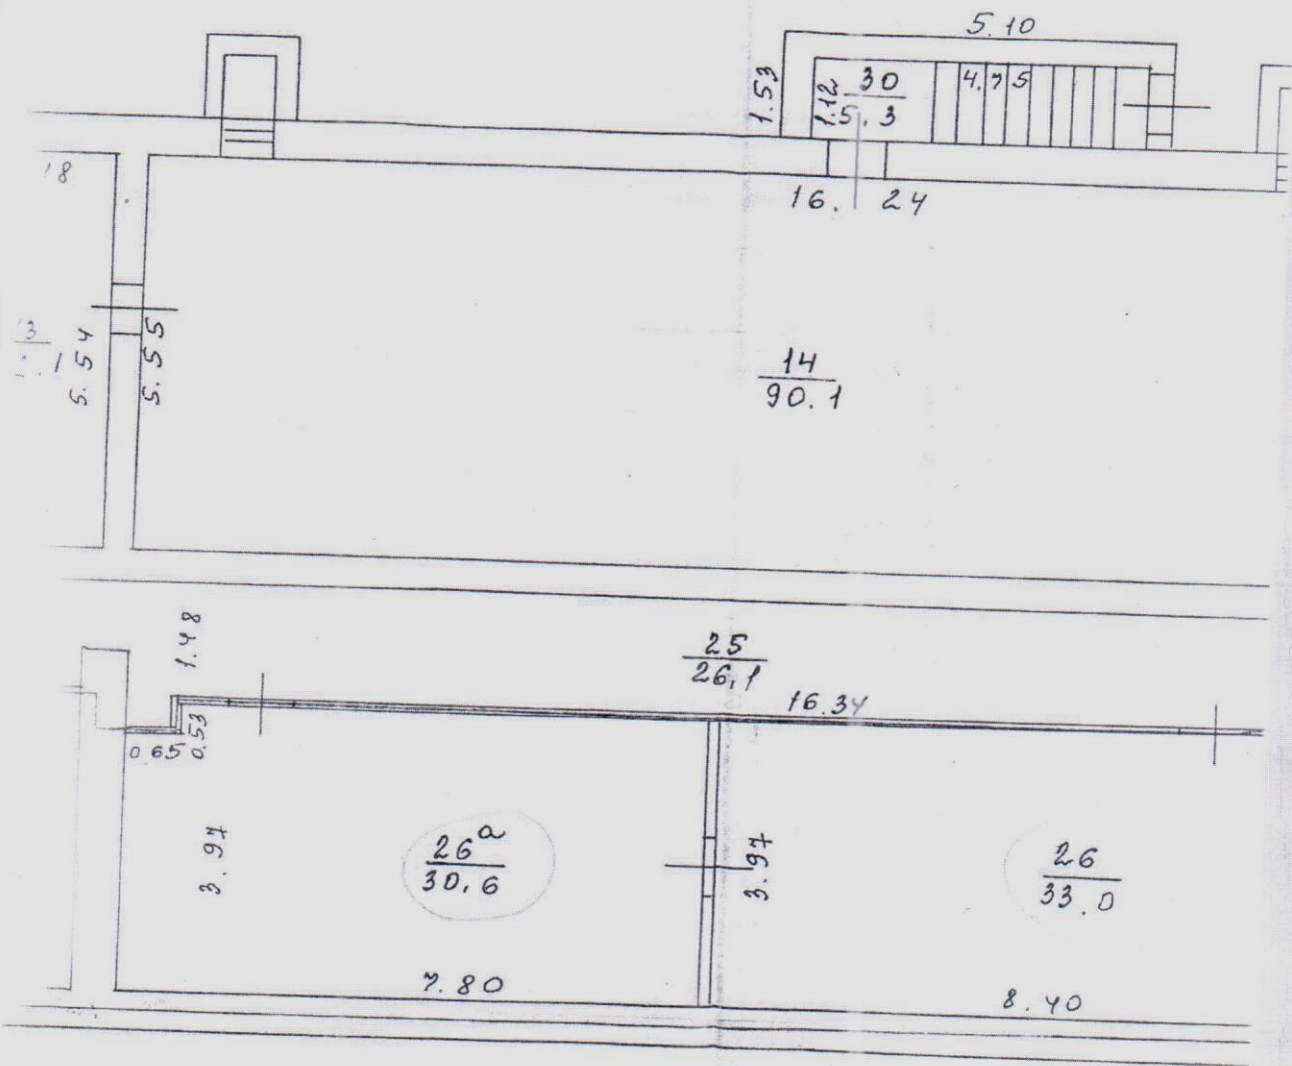

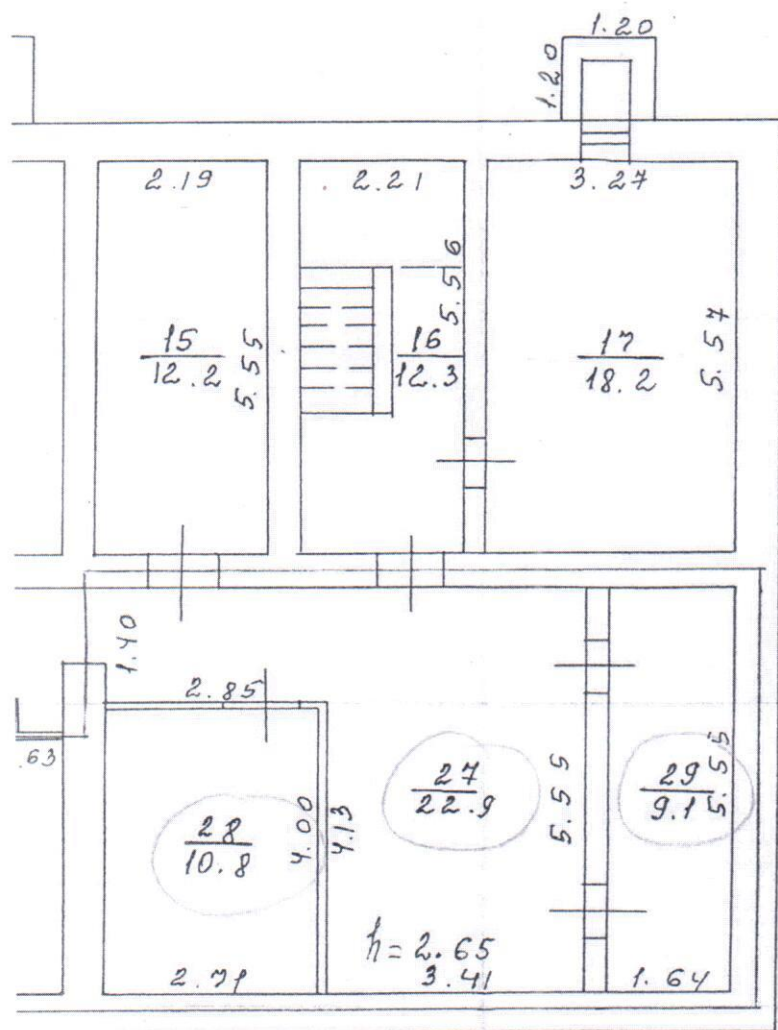

На 10 05

Техник-инвентаризатор: Шс
 льник отдела: Kanga