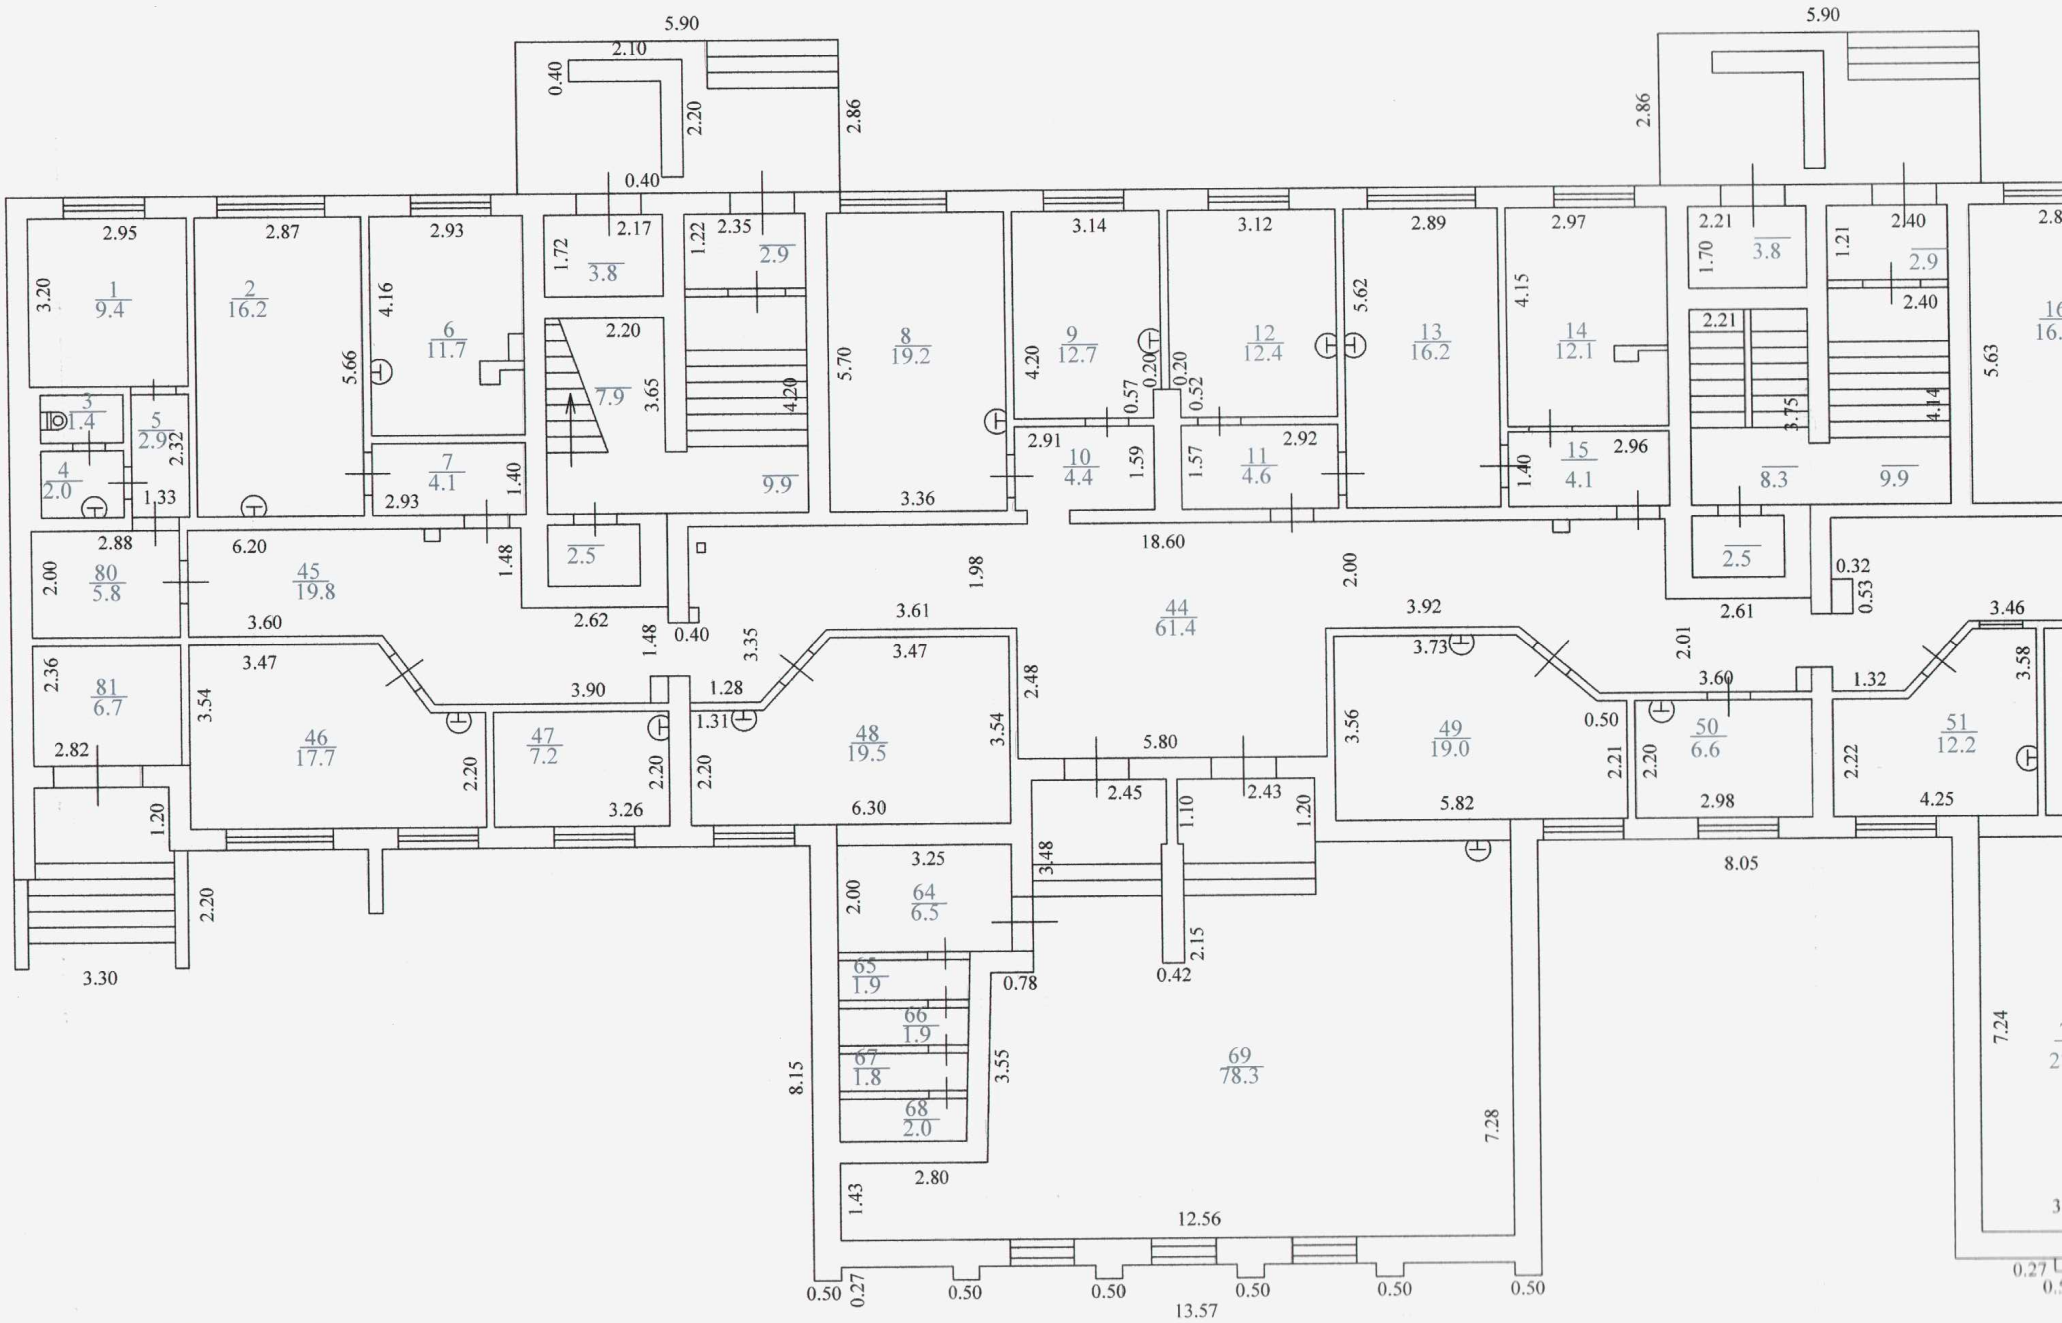


Масштаб для поэтажного плана 1:100

План 1 этажа. Лит. А

г. Тольятти
б-р Гая 5

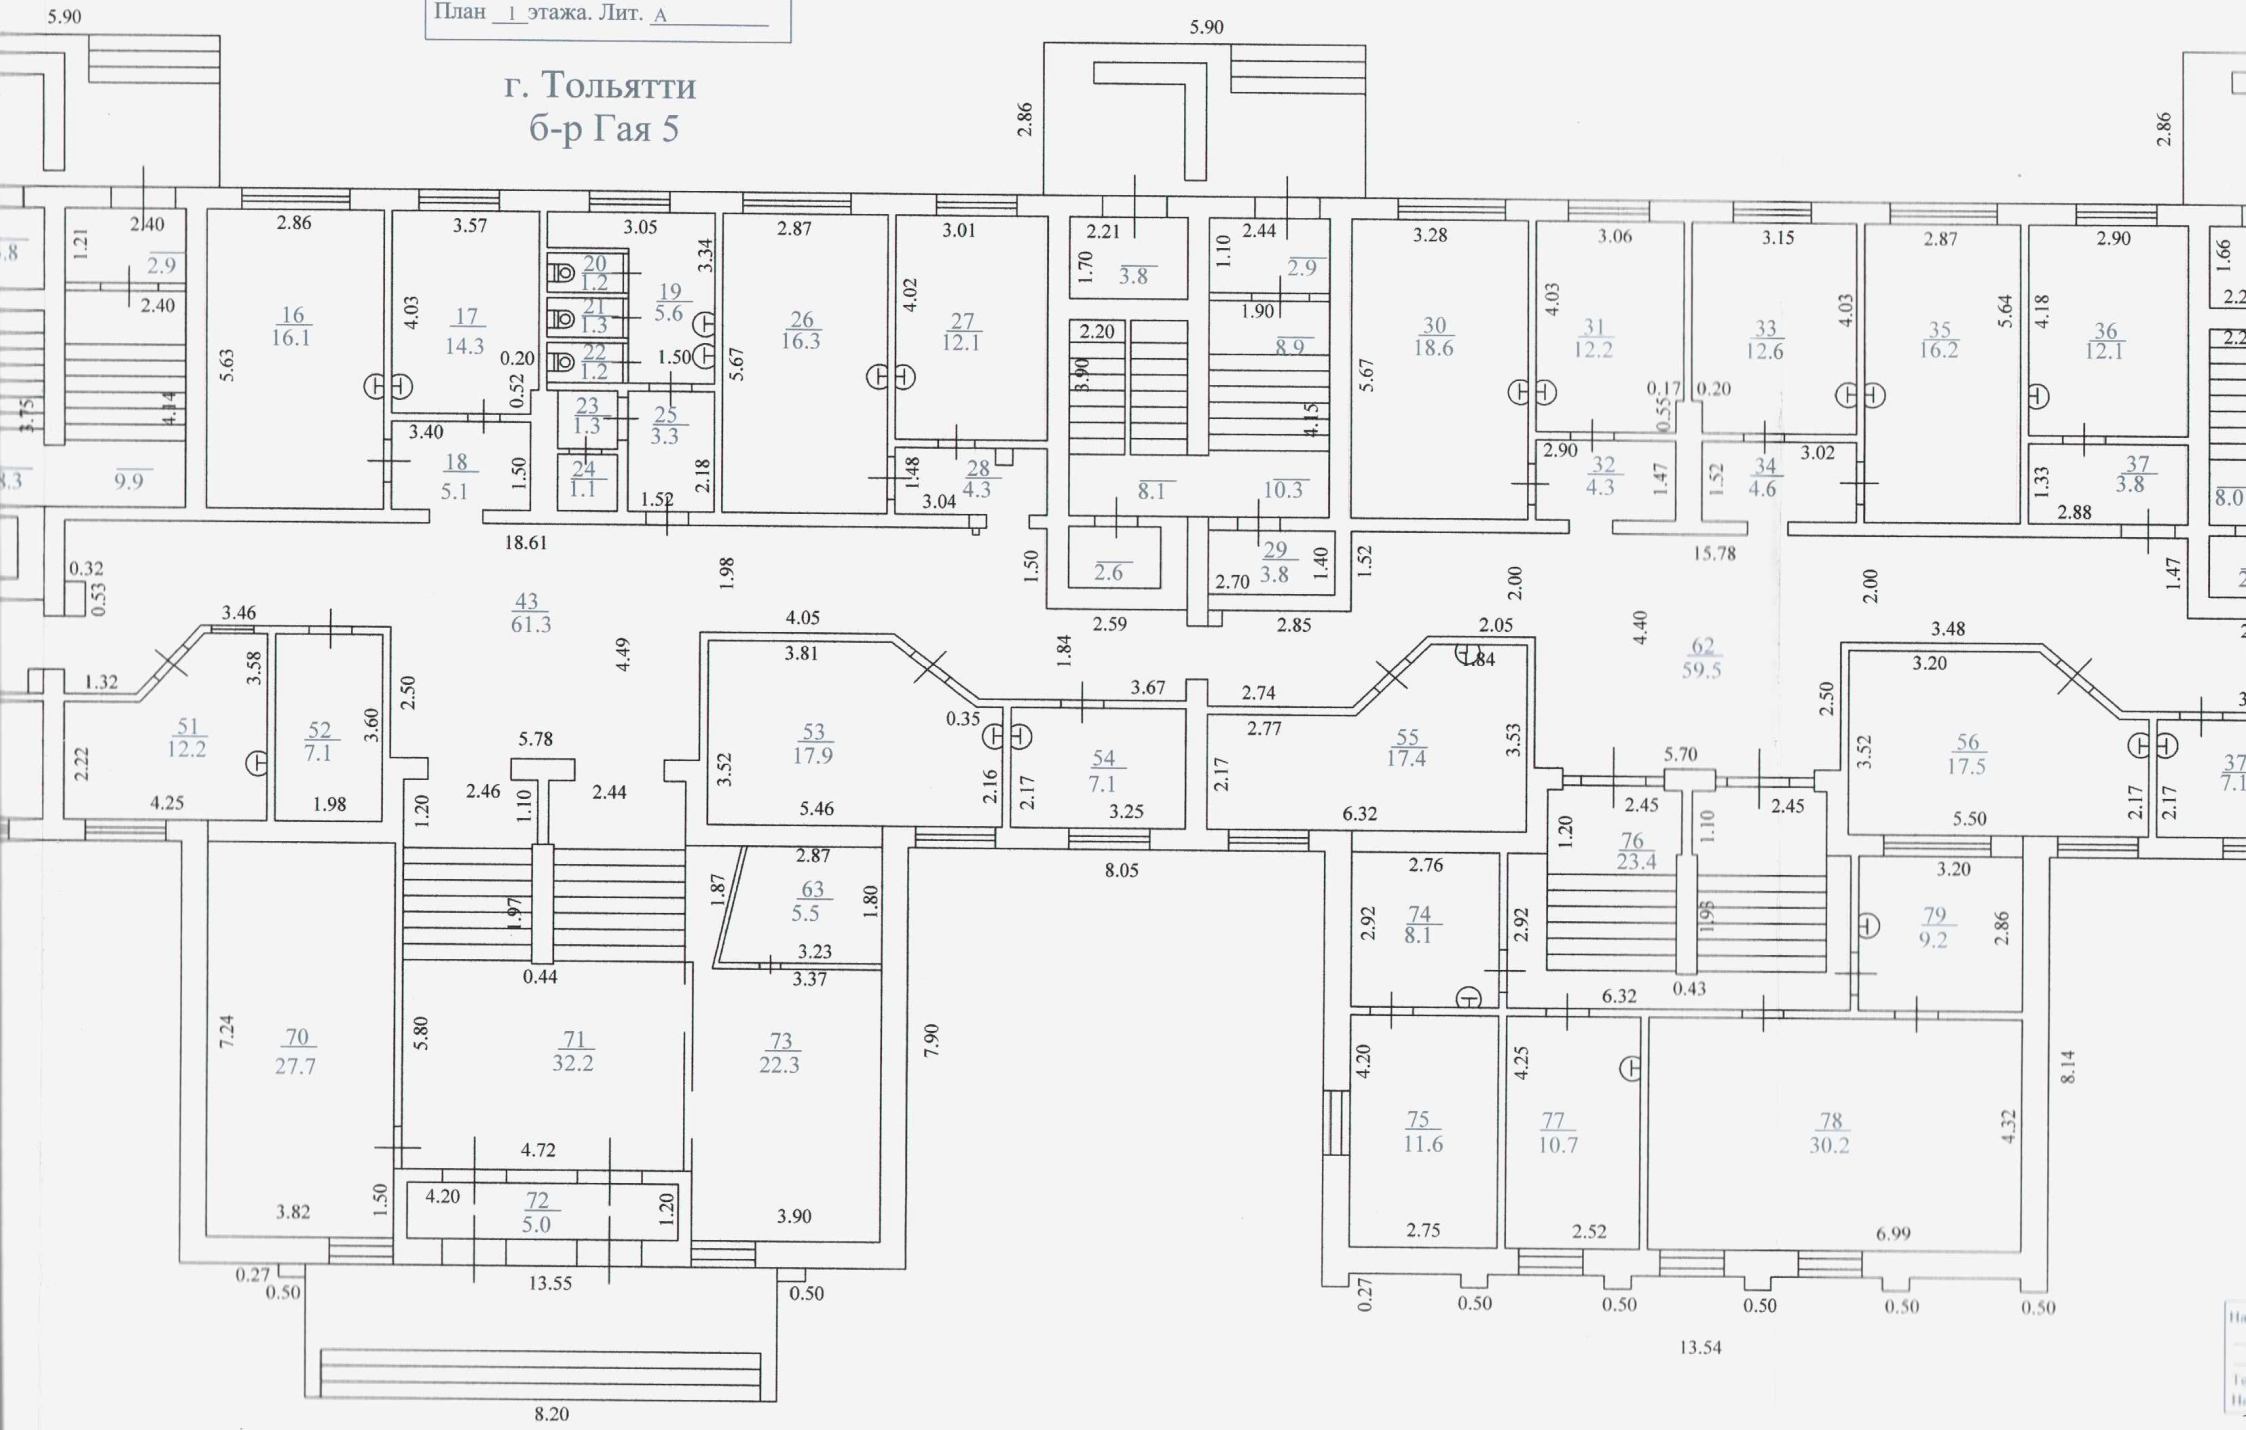

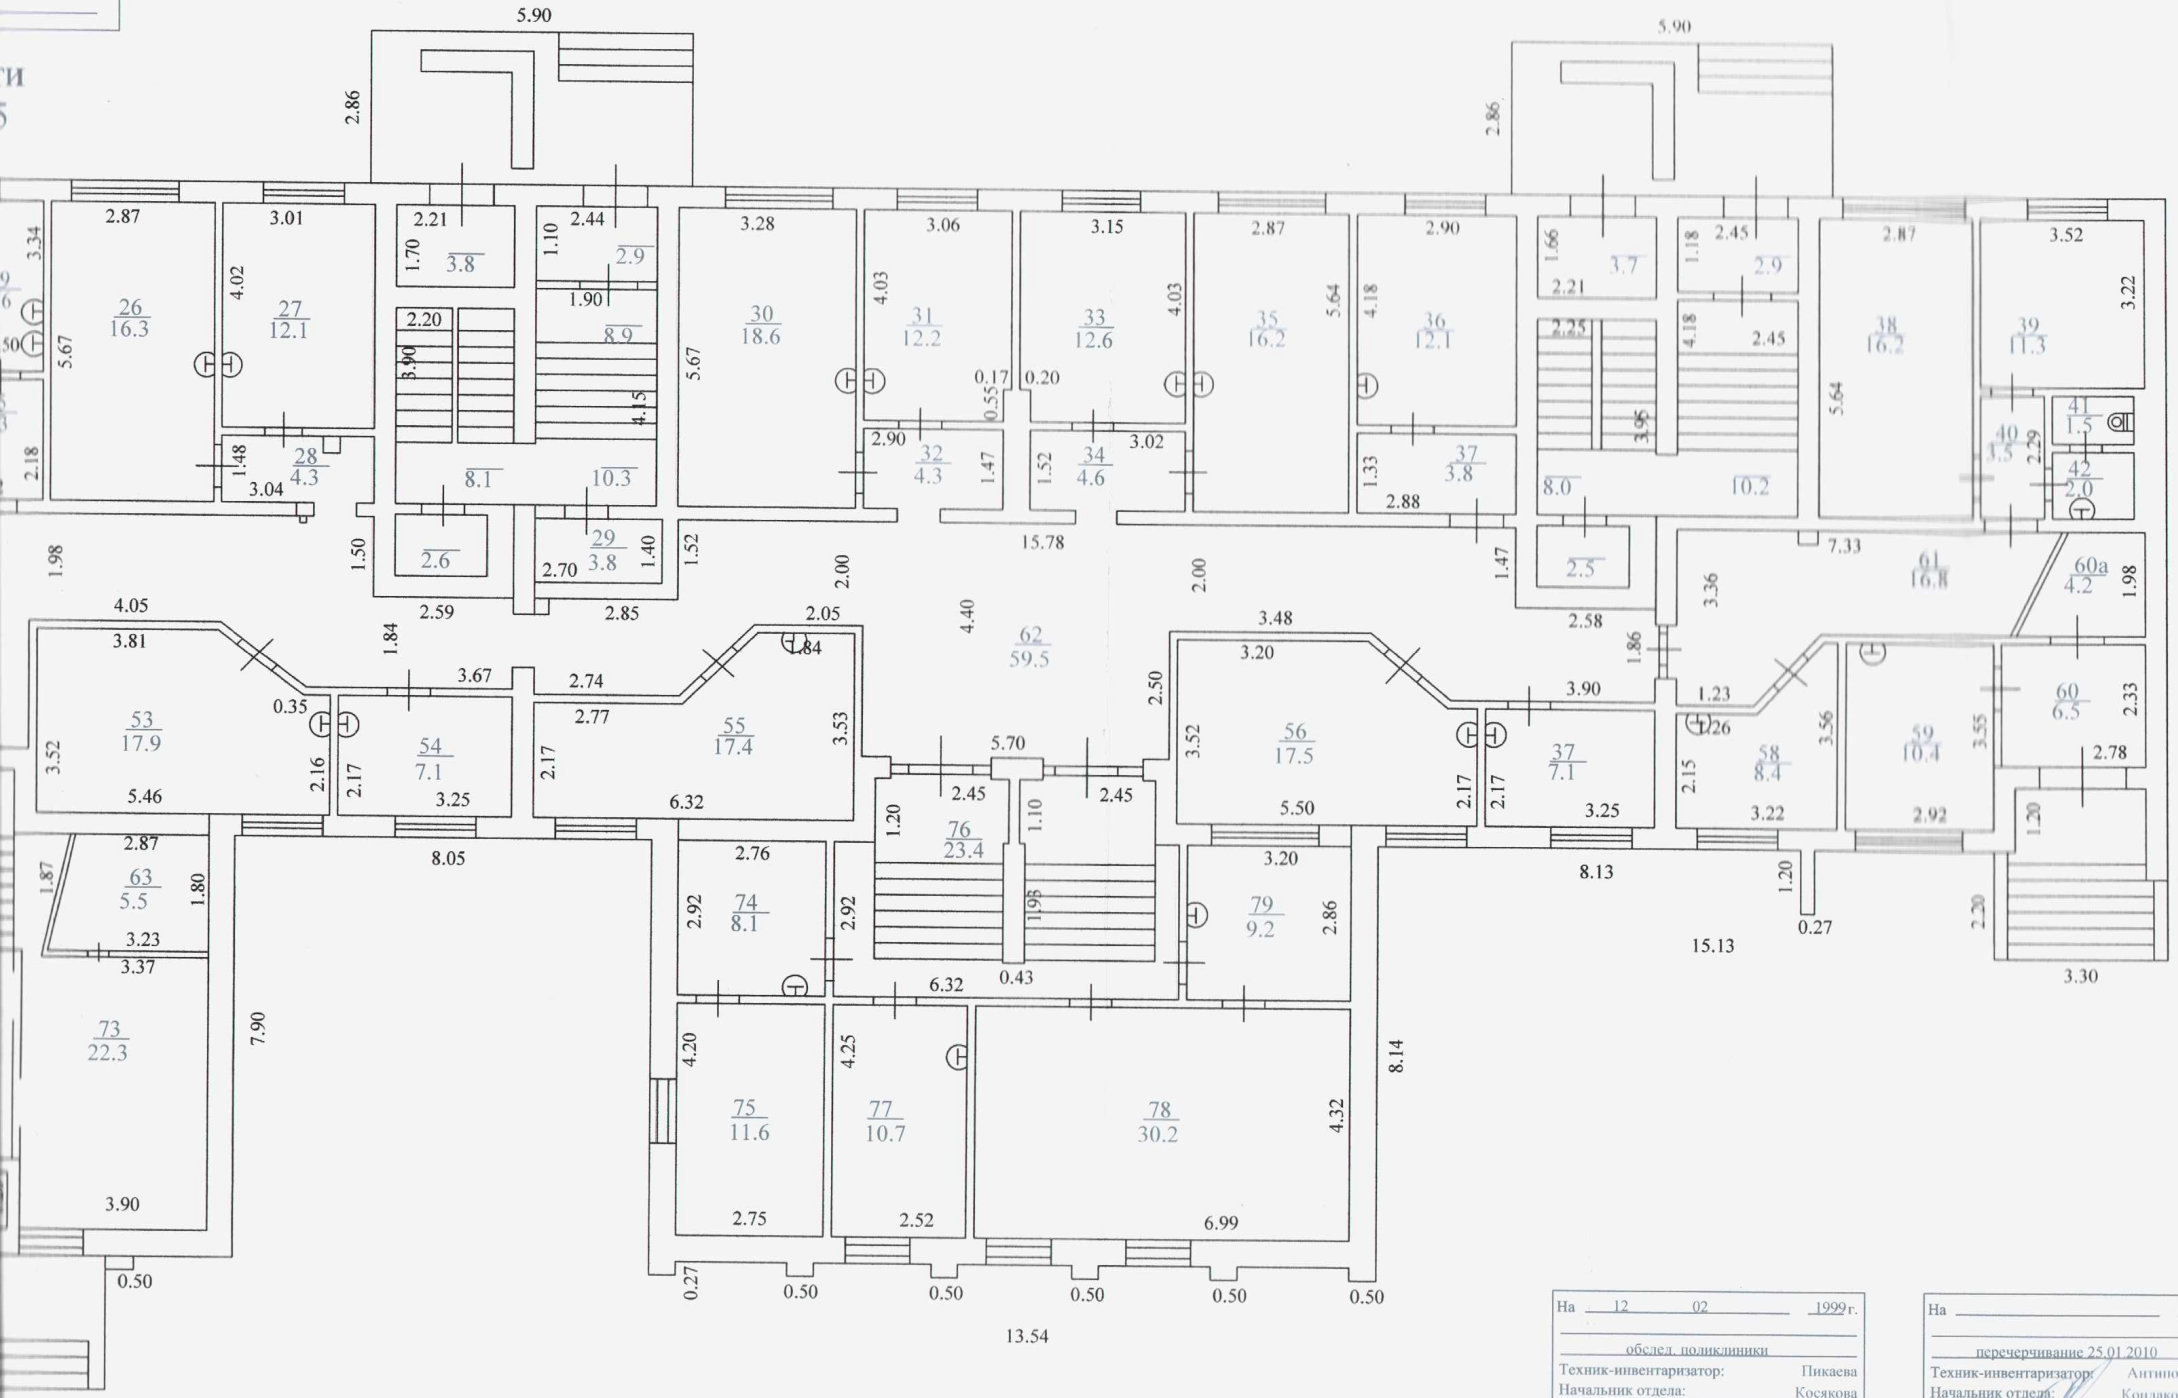


| | | |
|---|---|---|
| На 12 02 1999 г. | | |
| обслед. поликлиники | | |
| Техник-инвентаризатор: | Пикаева | |
| Начальник отдела: | Косякова | |

| | |
|---|---|
| На _____ г. | |
| перечерчивание 25.01.2010 | |
| Техник-инвентаризатор: | Антипова О.В |
| Начальник отдела: | Кондакова А.Н |

**Экспликация к плану строения литера**

**расположенного по бульвар Гая; дом № 5.**

| Литера | Этажи начиная с 1-го этажа | N помещен. (квартиры торг и т.д) | N по плану комнаты кухни и т.д | Назначение частей помещения: жилая комната, канцелярское помещение ,классная комната, больничная палата, кухня, коридор и т. д | Формула подсчета площади по внутреннему обмеру | Площадь по внутреннему обмеру в квадратных метрах, в т. ч. предназначенных под помещения | | | | | | | | | | | | | | Высота помещения от пола до потолка м |
|---|---|---|---|---|---|---|---|---|---|---|---|---|---|---|---|---|---|---|---|---|
| | | | | | | культуры и социального обеспечения | | | | | | | | | | | | | | |
| | | | | | | основн | вспомо-гательн. | основн | вспомо-гательн. | основн | вспомо-гательн. | основн | вспомо-гательн. | основн | вспомо-гательн. | основн | вспомо-гательн. | основн | вспомо-гательн. | |
| 1 | 2 | 3 | 4 | 5 | 6 | 7 | 8 | 9 | 10 | 11 | 12 | 13 | 14 | 15 | 16 | 17 | 22 | 23 | 24 | 27 |
| А | 1 | | 1 | кабинет | 9,4 | 9,4 | | | | | | | | | | | | | | |
| А | | | 2 | кабинет | 16,2 | 16,2 | | | | | | | | | | | | | | |
| А | | | 3 | туалет | 1,4 | | 1,4 | | | | | | | | | | | | | |
| А | | | 4 | умывальник | 2,0 | | 2,0 | | | | | | | | | | | | | |
| А | | | 5 | коридор | 2,9 | | 2,9 | | | | | | | | | | | | | |
| А | | | 6 | кабинет | 11,7 | 11,7 | | | | | | | | | | | | | | |
| А | | | 7 | коридор | 4,1 | | 4,1 | | | | | | | | | | | | | |
| А | | | 8 | кабинет | 19,2 | 19,2 | | | | | | | | | | | | | | |
| А | | | 9 | кабинет | 12,7 | 12,7 | | | | | | | | | | | | | | |
| А | | | 10 | коридор | 4,4 | | 4,4 | | | | | | | | | | | | | |
| А | | | 11 | коридор | 4,6 | | 4,6 | | | | | | | | | | | | | |
| А | | | 12 | кабинет | 12,4 | 12,4 | | | | | | | | | | | | | | |
| А | | | 13 | кабинет | 16,2 | 16,2 | | | | | | | | | | | | | | |
| А | | | 14 | кабинет | 12,1 | 12,1 | | | | | | | | | | | | | | |
| А | | | 15 | кабинет | 4,1 | 4,1 | | | | | | | | | | | | | | |
| А | | | 16 | кабинет | 16,1 | 16,1 | | | | | | | | | | | | | | |
| А | | | 17 | кабинет | 14,3 | 14,3 | | | | | | | | | | | | | | |
| А | | | 18 | коридор | 5,1 | | 5,1 | | | | | | | | | | | | | |
| А | | | 19 | сан. узел | 5,6 | | 5,6 | | | | | | | | | | | | | |
| А | | | 20 | сан. узел | 1,2 | 1,2 | | | | | | | | | | | | | | |
| А | | | 21 | сан. узел | 1,3 | | 1,3 | | | | | | | | | | | | | |
| А | | | 22 | сан. узел | 1,2 | | 1,2 | | | | | | | | | | | | | |
| А | | | 23 | сан. узел | 1,3 | | 1,3 | | | | | | | | | | | | | |
| А | | | 24 | кладовая | 1,1 | | 1,1 | | | | | | | | | | | | | |
| А | | | 25 | коридор | 3,3 | | 3,3 | | | | | | | | | | | | | |
| А | | | 26 | кабинет | 16,3 | 16,3 | | | | | | | | | | | | | | |
| А | | | 27 | кабинет | 12,1 | 12,1 | | | | | | | | | | | | | | |
| А | | | 28 | коридор | 4,3 | | 4,3 | | | | | | | | | | | | | |
| А | | | 29 | эл.щитовая | 3,8 | | 3,8 | | | | | | | | | | | | | |
| А | | | 30 | кабинет | 18,6 | 18,6 | | | | | | | | | | | | | | |
| А | | | 31 | кабинет | 12,2 | 12,2 | | | | | | | | | | | | | | |
| А | | | 32 | коридор | 4,3 | | 4,3 | | | | | | | | | | | | | |
| А | | | 33 | кабинет | 12,6 | 12,6 | | | | | | | | | | | | | | |
| А | | | 34 | коридор | 4,6 | | 4,6 | | | | | | | | | | | | | |
| А | | | 35 | кабинет | 16,2 | 16,2 | | | | | | | | | | | | | | |
| А | | | 36 | кабинет | 12,1 | 12,1 | | | | | | | | | | | | | | |
| А | | | 37 | коридор | 3,8 | | 3,8 | | | | | | | | | | | | | |
| А | | | 38 | кабинет | 16,2 | 16,2 | | | | | | | | | | | | | | |
| А | | | 39 | кабинет | 11,3 | 11,3 | | | | | | | | | | | | | | |
| А | | | 40 | коридор | 3,5 | | 3,5 | | | | | | | | | | | | | |
| А | | | 41 | сан. узел | 1,5 | | 1,5 | | | | | | | | | | | | | |
| А | | | 42 | сан. узел | 2,0 | | 2,0 | | | | | | | | | | | | | |
| А | | | 43 | коридор | 61,3 | | 61,3 | | | | | | | | | | | | | |
| А | | | 44 | коридор | 61,4 | | 61,4 | | | | | | | | | | | | | |
| А | | | 45 | коридор | 19,8 | | 19,8 | | | | | | | | | | | | | |
| А | | | 46 | кабинет | 17,7 | 17,7 | | | | | | | | | | | | | | |

| Литера | Этажи начиная с 1-го этажа | N помещен. (квартиры торг и т.д) | N по плану комнаты кухни и т.д | Назначение частей помещения: жилая комната, канцелярское помещение, классная комната, больничная палата, кухня, коридор и т. д | Формула подсчета площади по внутреннему обмеру | | Площадь по внутреннему обмеру в квадратных метрах, в т. ч. предназначенных под помещения: культуры и социального обеспечения, основн | вспомогательн. | основн | вспомогательн. | основн | вспомогательн. | основн | вспомогательн. | основн | вспомогательн. | основн | вспомогательн. | основн | вспомогательн. | Высота помещен от пола до потолка м |
|---|---|---|---|---|---|---|---|---|---|---|---|---|---|---|---|---|---|---|---|---|---|
| 1 | 2 | 3 | 4 | 5 | 6 | | 7 | 8 | 9 | 10 | 11 | 12 | 13 | 14 | 15 | 16 | 17 | 22 | 23 | 24 | 27 |
| А | | | 47 | кабинет | | 7,2 | 7,2 | | | | | | | | | | | | | | |
| А | | | 48 | кабинет | | 19,5 | 19,5 | | | | | | | | | | | | | | |
| А | | | 49 | кабинет | | 19,0 | 19,0 | | | | | | | | | | | | | | |
| А | | | 50 | кабинет | | 6,6 | 6,6 | | | | | | | | | | | | | | |
| А | | | 51 | кабинет | | 12,2 | 12,2 | | | | | | | | | | | | | | |
| А | | | 52 | эл.щитовая | | 7,1 | | 7,1 | | | | | | | | | | | | | |
| А | | | 53 | кабинет | | 17,9 | 17,9 | | | | | | | | | | | | | | |
| А | | | 54 | кабинет | | 7,1 | 7,1 | | | | | | | | | | | | | | |
| А | | | 55 | картотека | | 17,4 | 17,4 | | | | | | | | | | | | | | |
| А | | | 56 | кабинет | | 17,5 | 17,5 | | | | | | | | | | | | | | |
| А | | | 57 | лаборатория | | 7,1 | 7,1 | | | | | | | | | | | | | | |
| А | | | 58 | кабинет | | 8,4 | 8,4 | | | | | | | | | | | | | | |
| А | | | 59 | кабинет | | 10,4 | 10,4 | | | | | | | | | | | | | | |
| А | | | 60 | тамбур | | 6,5 | | 6,5 | | | | | | | | | | | | | |
| А | | | 60а | подсобная | | 4,2 | | 4,2 | | | | | | | | | | | | | |
| А | | | 61 | коридор | | 16,8 | | 16,8 | | | | | | | | | | | | | |
| А | | | 62 | коридор | | 59,5 | | 59,5 | | | | | | | | | | | | | |
| А | | | 63 | подсобное | | 5,5 | | 5,5 | | | | | | | | | | | | | |
| А | | | 64 | вент.камера | | 6,5 | | 6,5 | | | | | | | | | | | | | |
| А | | | 65 | вент.камера | | 1,9 | | 1,9 | | | | | | | | | | | | | |
| А | | | 66 | вент.камера | | 1,9 | | 1,9 | | | | | | | | | | | | | |
| А | | | 67 | вент.камера | | 1,8 | | 1,8 | | | | | | | | | | | | | |
| А | | | 68 | вент.камера | | 2,0 | | 2,0 | | | | | | | | | | | | | |
| А | | | 69 | ЛФК | | 78,3 | 78,3 | | | | | | | | | | | | | | |
| А | | | 70 | регистратура | | 27,7 | 27,7 | | | | | | | | | | | | | | |
| А | | | 71 | вестибюль | | 32,2 | | 32,2 | | | | | | | | | | | | | |
| А | | | 72 | тамбур | | 5,0 | | 5,0 | | | | | | | | | | | | | |
| А | | | 73 | гардероб | | 22,3 | | 22,3 | | | | | | | | | | | | | |
| А | | | 74 | склад | | 8,1 | | 8,1 | | | | | | | | | | | | | |
| А | | | 75 | склад | | 11,6 | | 11,6 | | | | | | | | | | | | | |
| А | | | 76 | коридор | | 23,4 | | 23,4 | | | | | | | | | | | | | |
| А | | | 77 | сестринская | | 10,7 | 10,7 | | | | | | | | | | | | | | |
| А | | | 78 | кабинет | | 30,2 | 30,2 | | | | | | | | | | | | | | |
| А | | | 79 | подсобное | | 9,2 | | 9,2 | | | | | | | | | | | | | |
| А | | | 80 | коридор | | 5,8 | | 5,8 | | | | | | | | | | | | | |
| А | | | 81 | тамбур | | 6,7 | | 6,7 | | | | | | | | | | | | | |
| | | | | того нежил. помещ. на этаж | | 1034,7 | 588,1 | 446,6 | | | | | | | | | | | | | |
| | | | | Итого по этажу: | | 1034,7 | | | | | | | | | | | | | | | |
| | | | | Итого неж. помещ.: | | 1034,7 | 588,1 | 446,6 | | | | | | | | | | | | | |
| | | | | Всего: | | 1034,7 | | | | | | | | | | | | | | | |