



Ситуационный план размещения рекламной конструкции

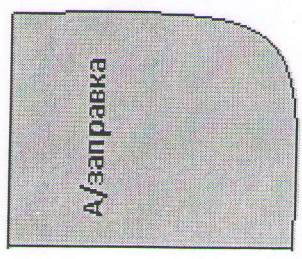







А/заправка

Территория "Железного рынка"

Внутренний проезд

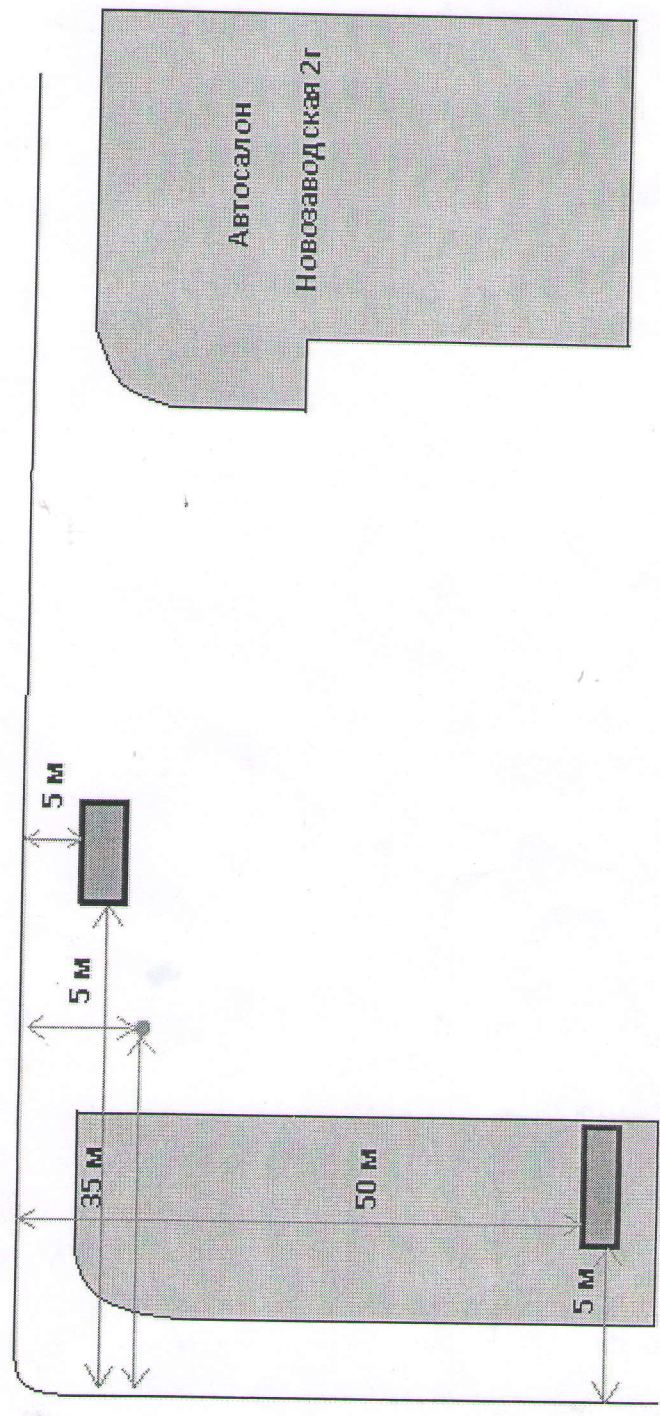

Ул. Новозаводская

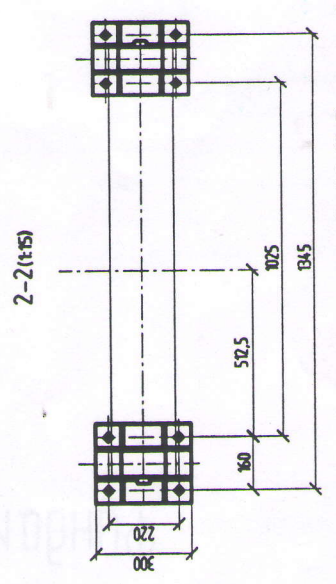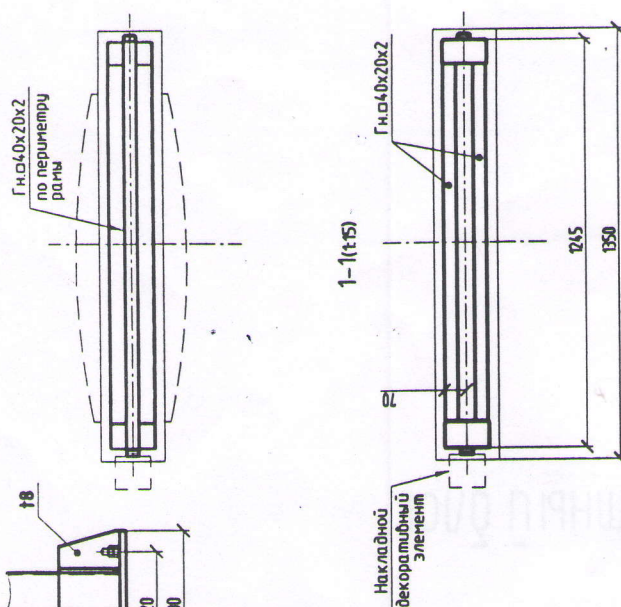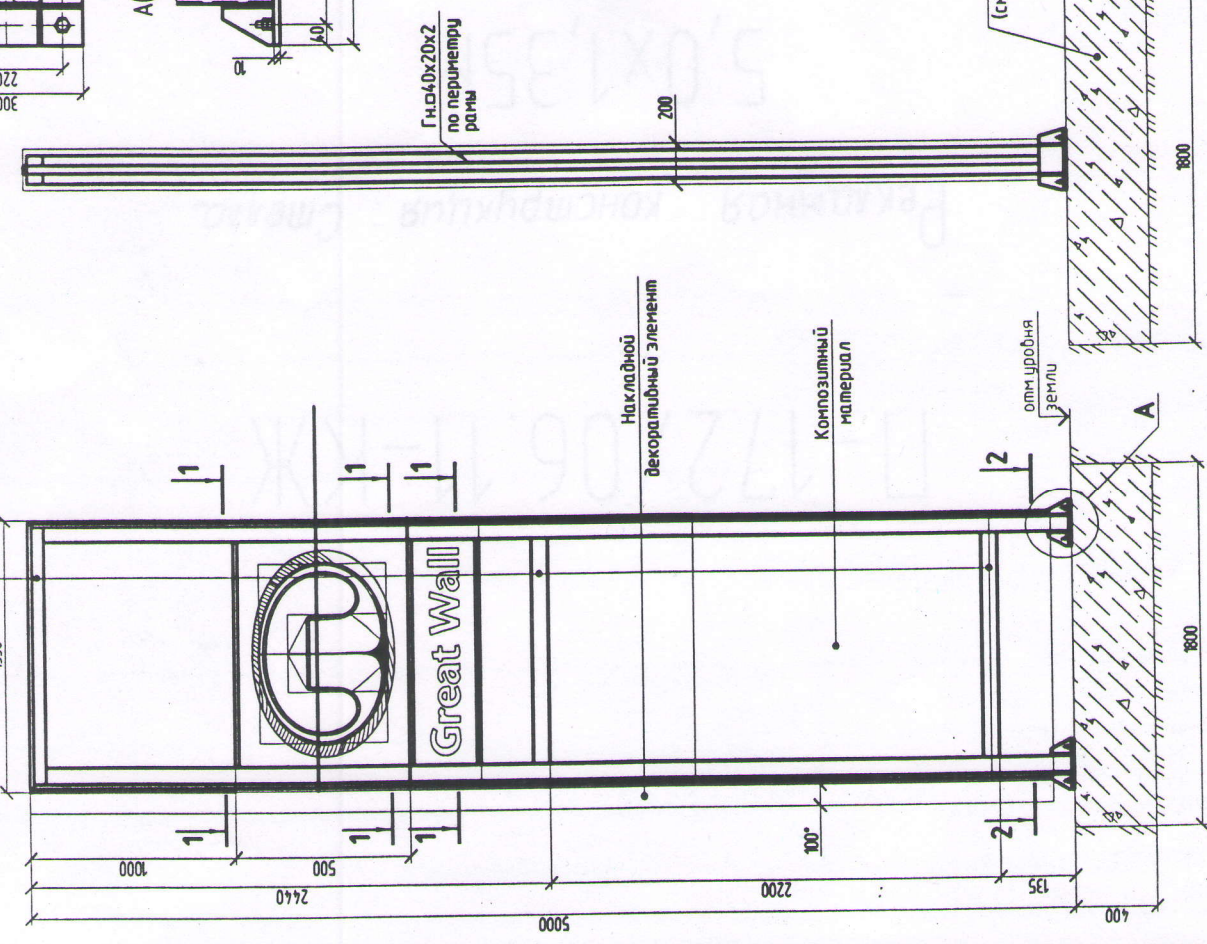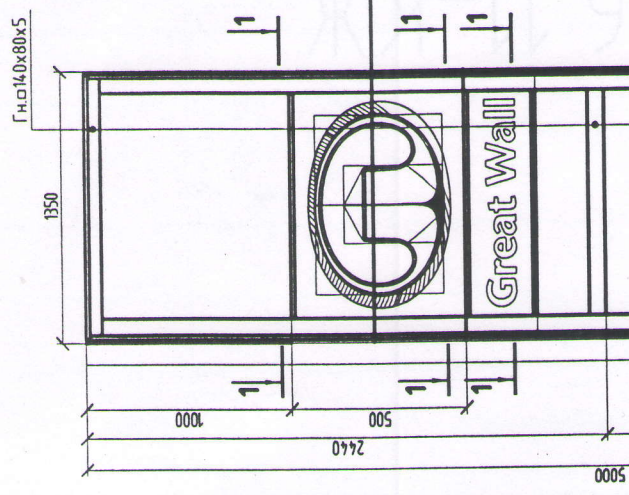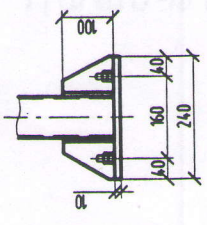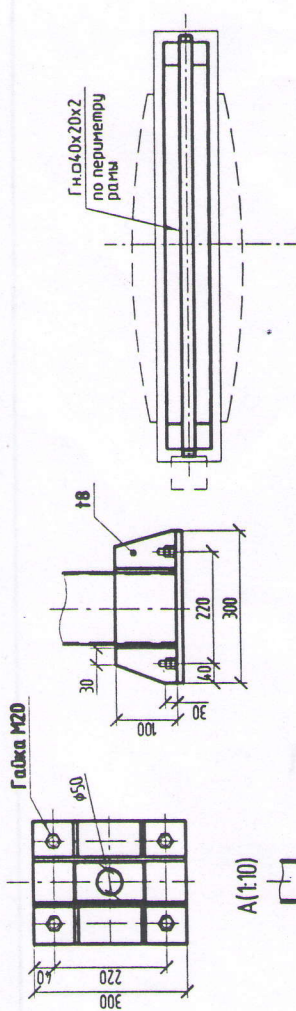

1. Все элементы конструкции выполнены из Г.н.140x80x5, кроме оговоренных.

П-172\06.11-КМ

Стелера размером 5,0x1,35м.
Адрес установки: г.Тольятти

Несущие металлоконструкции

Общий вид.
Разрезы 1-1, 2-2. Узел А.

Изн.	Лист	№ докум.	Подпись	Дата	Сталь	Лист	Листов
Разраб.	Проб.	Подпись	Ленан		Р	4	4
Г.И.П.	Удб.	Токарев					

№.п. мод.	Вариант	№.п. докум.	Подпись и дата
-----------	---------	-------------	----------------