

Филиал Федерального государственного бюджетного учреждения «Федеральная кадастровая палата Федеральной службы государственной регистрации, кадастра и картографии» по Самарской области
полное наименование органа регистрации прав

Выписка из Единого государственного реестра недвижимости об основных характеристиках и зарегистрированных правах на объект недвижимости

Сведения об основных характеристиках объекта недвижимости

На основании запроса от 01.02.2021, поступившего на рассмотрение 01.02.2021, сообщаем, что согласно записям Единого государственного реестра недвижимости:

Раздел 1 Лист 1

| | |
|---|--|
| Земельный участок | |
| вид объекта недвижимости | |
| Лист №1 Раздел 1 | Всего листов раздела 1: 1 |
| | Всего разделов: 2 |
| | Всего листов выписки: 2 |
| 1 февраля 2021г. № КУВИ-002/2021-6328324 | |
| Кадастровый номер: | 63:09:0302051:4912 |
| Номер кадастрового квартала: | 63:09:0302051 |
| Дата присвоения кадастрового номера: | 06.09.2019 |
| Ранее присвоенный государственный учетный номер: | данные отсутствуют |
| Адрес (местоположение): | Местоположение установлено относительно ориентира, расположенного в границах участка. Почтовый адрес ориентира: Российская Федерация, Самарская область, городской округ Тольятти, г. Тольятти, улица Базовая, земельный участок № 4Г. |
| Площадь, м2: | 300 +/- 6.06 |
| Кадастровая стоимость, руб: | 666258 |
| Кадастровые номера расположенных в пределах земельного участка объектов недвижимости: | данные отсутствуют |
| Категория земель: | Земли населенных пунктов |
| Виды разрешенного использования: | объекты придорожного сервиса (4.9.1), для размещения и эксплуатации объектов автомобильного транспорта и объектов дорожного хозяйства |
| Статус записи об объекте недвижимости: | Сведения об объекте недвижимости имеют статус "актуальные" |
| Особые отметки: | Сведения, необходимые для заполнения раздела: 2 - Сведения о зарегистрированных правах, отсутствуют. |
| Получатель выписки: | Анташев Сергей Александрович (представитель заявителя), Заявитель: Администрация городского округа Тольятти |

| | | |
|-------------------------------|---------|-------------------|
| полное наименование должности | подпись | инициалы, фамилия |
|-------------------------------|---------|-------------------|


М.П.

Выписка из Единого государственного реестра недвижимости об основных характеристиках и зарегистрированных правах на объект недвижимости

Описание местоположения земельного участка

| | | | |
|--|---------------------------|--------------------|-------------------------|
| Земельный участок | | | |
| вид объекта недвижимости | | | |
| Лист №1 Раздел 3 | Всего листов раздела 3: 1 | Всего разделов: 2 | Всего листов выписки: 2 |
| 1 февраля 2021г. № КУВИ-002/2021-6328324 | | | |
| Кадастровый номер: | | 63:09:0302051:4912 | |

План (чертеж, схема) земельного участка

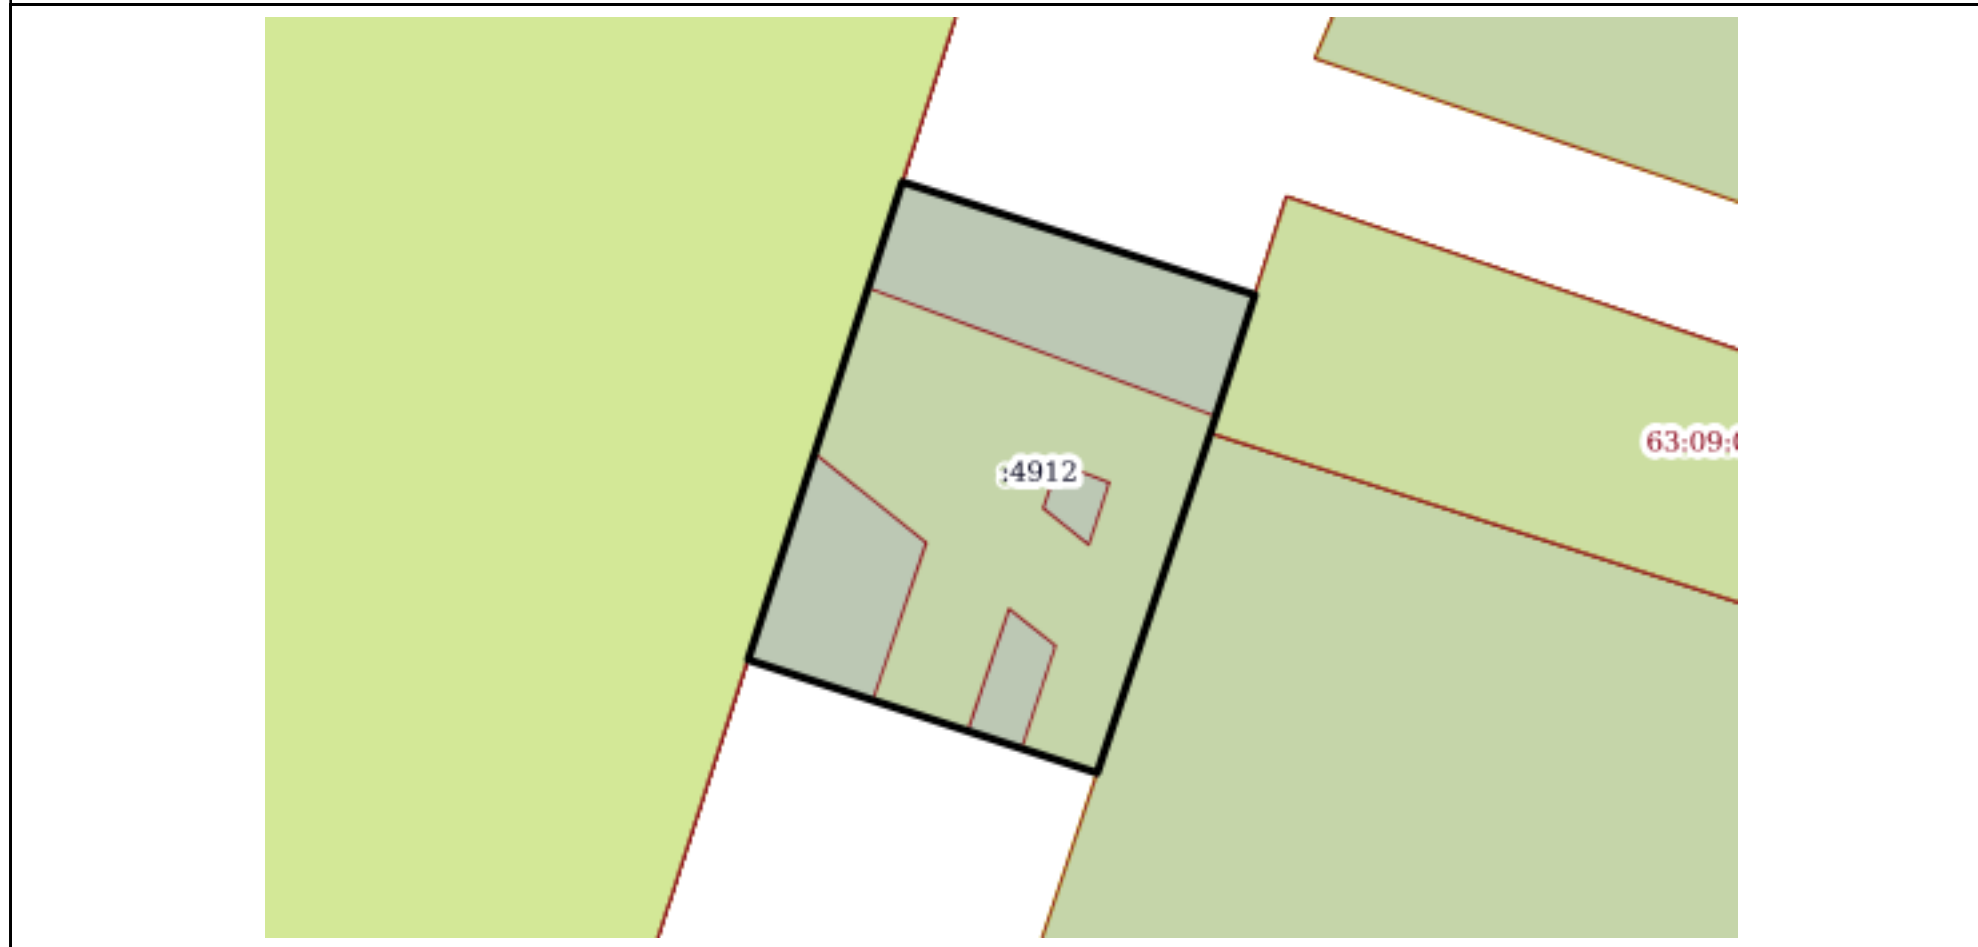

Масштаб 1:300 Условные обозначения:

| | | |
|-------------------------------|---------|-------------------|
| | | |
| полное наименование должности | подпись | инициалы, фамилия |

М.П.