




Разрез 1-1

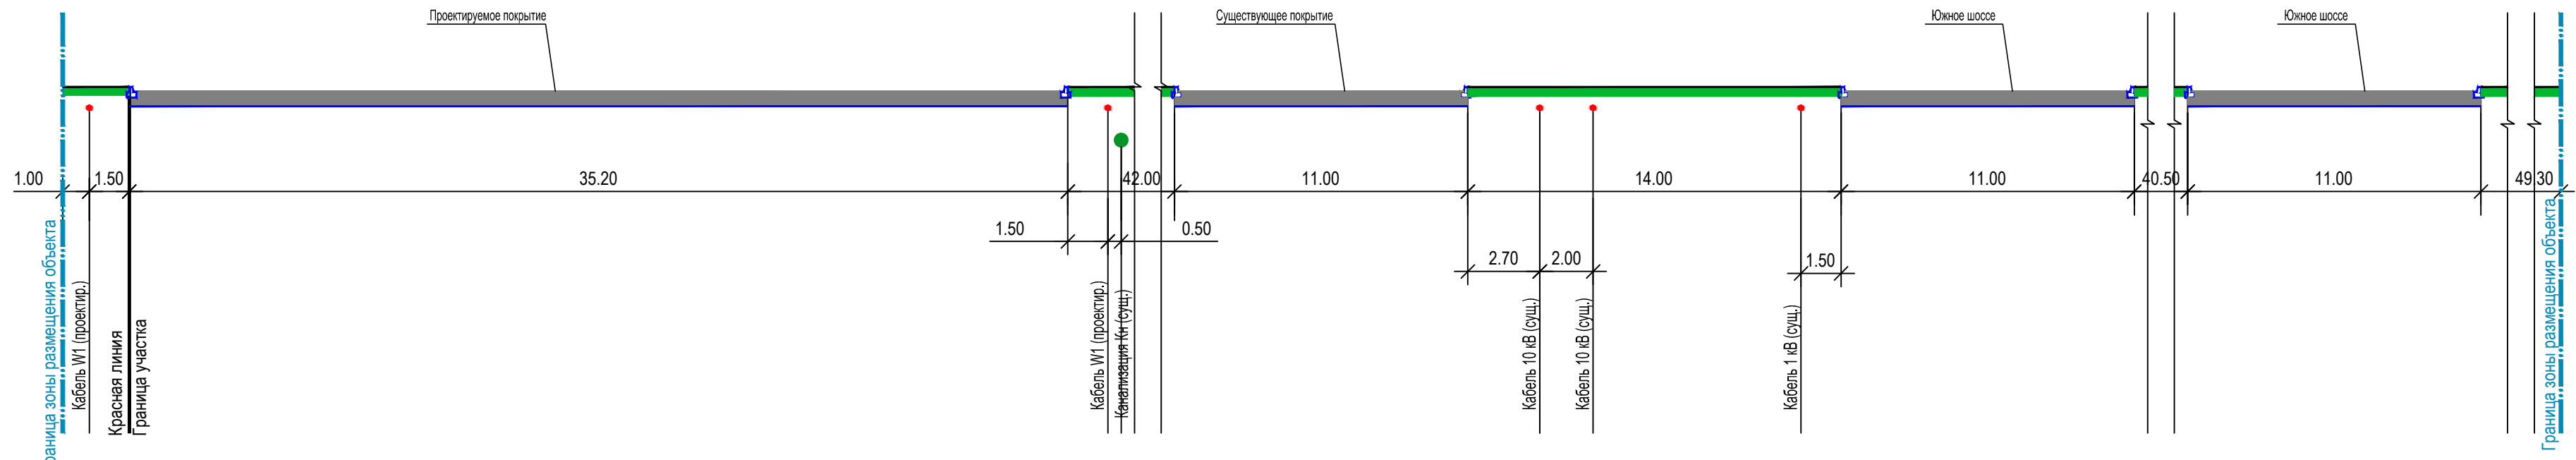

Разрез 3-3

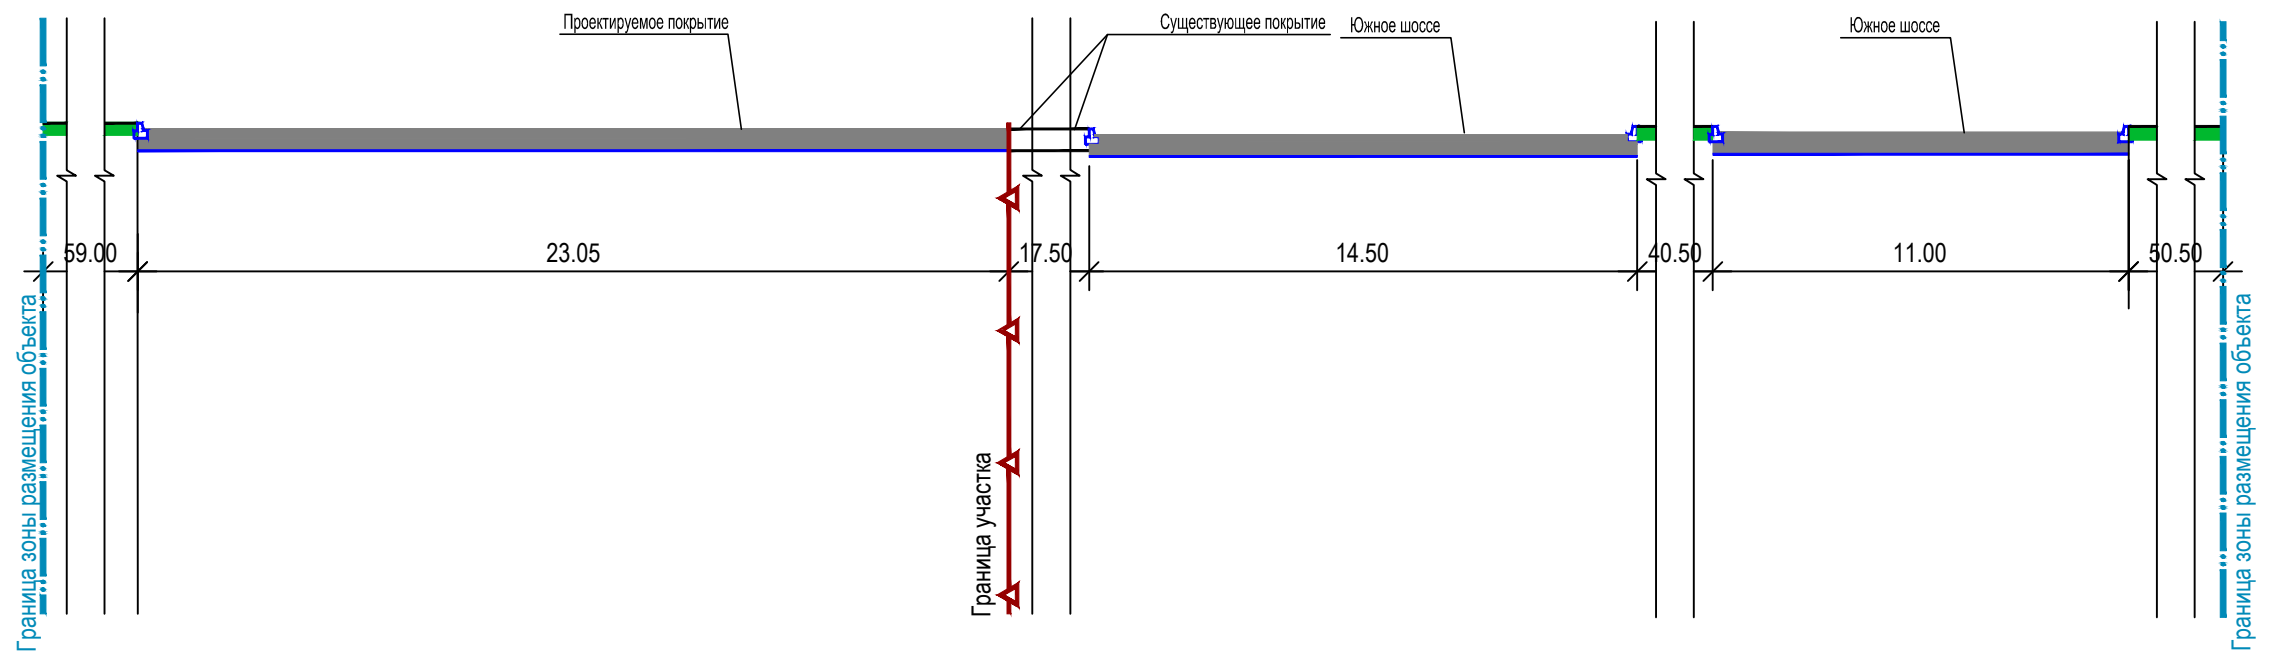

Разрез 2-2

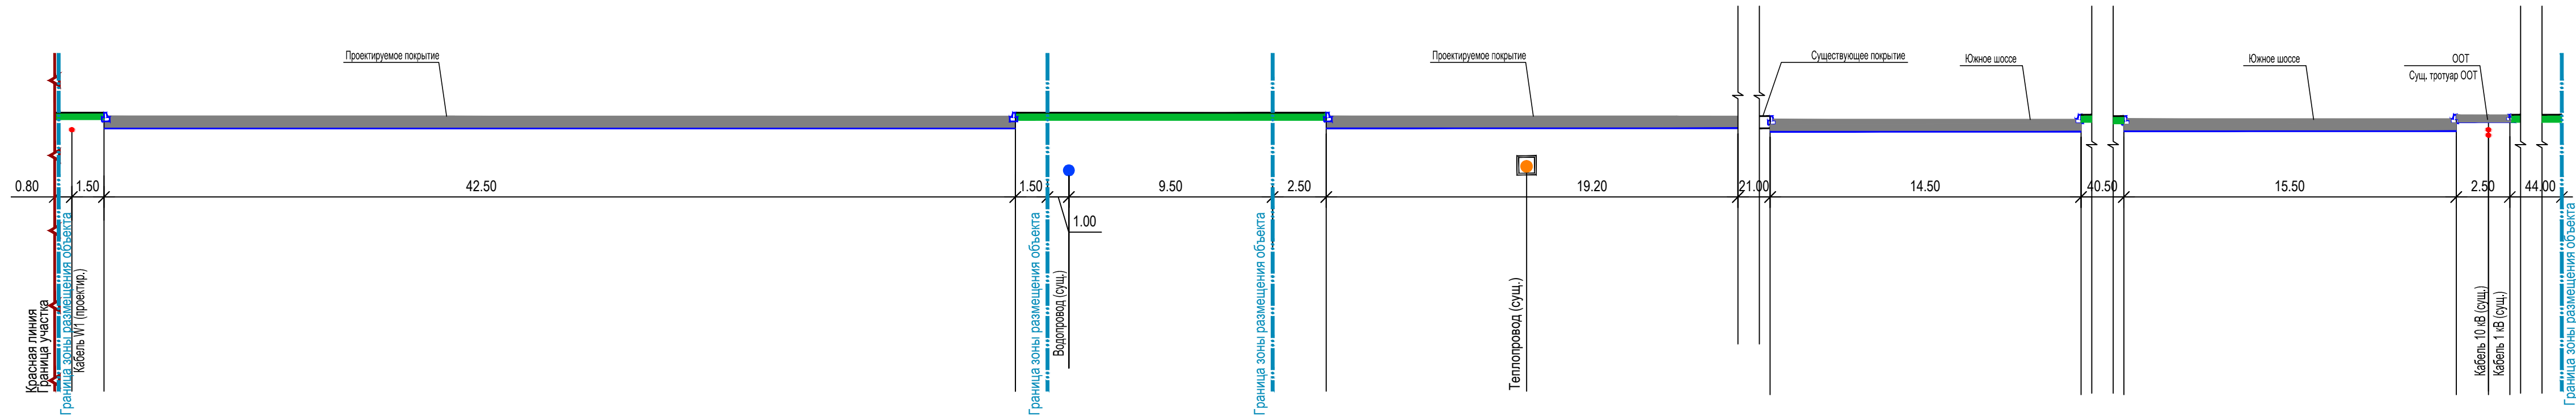

						920934-14-06-2019-ППТ			
						Реконструкция Южного шоссе от ул. Заставной до ул. Цеховой с устройством парковочных мест стоянок вдоль южных проходных АО "АВТОВАЗ" – 1 этап			
Изм.	Кол.уч.	Лист	№ док.	Подп.	Дата	Проект планировки территории. Основная часть	Стадия	Лист	Листов
Разраб.		Мамченкова		М.А.Мамченкова			П	4	
ГИП		Левченко		Л.В.Левченко		Поперечные профили. М 1:200	ООО "ГеоНика", г. Тольятти		
Н.контр.		Астраханцева		А.В.Астраханцева					