

ДУМА ГОРОДСКОГО ОКРУГА ТОЛЬЯТТИ
РЕШЕНИЕ

№ _____ от _____

О внесении изменения в Правила землепользования и застройки городского округа Тольятти, утвержденные решением Думы городского округа Тольятти от 24.12.2008 № 1059

Рассмотрев изменение в Правила землепользования и застройки городского округа Тольятти, утвержденные решением Думы городского округа Тольятти от 24.12.2008 № 1059, руководствуясь Градостроительным кодексом Российской Федерации, Уставом городского округа Тольятти, учитывая результаты публичных слушаний, Дума

РЕШИЛА:

1. Внести в Правила землепользования и застройки городского округа Тольятти, утвержденные решением Думы городского округа Тольятти от 24.12.2008 № 1059 (газета «Городские ведомости», 2009, 27 января; 2013, 12 июля; 2014, 10 июня, 20 июня, 4 июля, 18 ноября, 30 декабря; 2015, 6 февраля, 8 мая, 9 июня, 7 июля, 21 июля, 13 октября, 16 октября, 1 декабря; 2016, 15 января, 5 февраля, 18 марта, 15 апреля), изменение, установив на Карте градостроительного зонирования городского округа Тольятти (Приложение № 1 к Правилам землепользования и застройки городского округа Тольятти) территориальную зону Т-5 (зона объектов инженерной инфраструктуры) по границам: по западной границе земельного участка с кадастровым номером 63:09:0304060:664; далее по западной границе земельного участка с кадастровым номером 63:09:0000000:9267 до точки с координатами Х 17694,91; У – 31527,07; далее до точки с координатами Х 17695,09; У 31525,79; далее до точки с координатами Х 17656,30; У 31519,47; далее до точки с координатами Х 17630,59; У 31515,28; далее до точки с координатами Х 16903,06; У 31396,79; далее до точки с координатами Х 16907,17; У 31379,69; далее до характерной (поворотной) точки границы земельного участка с кадастровым номером 63:09:0000000:9274, имеющей координаты Х 16916,41; У 31341,26; далее на север по восточным границам земельных участков с кадастровыми номерами 63:09:0000000:9274, 63:09:0204069:973, 63:09:0304060:665, 63:09:0308008:502 до точки с координатами Х 20196,67; У 31620,68; далее до точки с координатами Х 20230,87; У 31649,92; далее до точки с координатами Х 20220,88; У 31666,34 до пересечения с северо-западным углом земельного участка с кадастровым номером 63:09:0304060:664, согласно приложению.

2. Опубликовать настоящее решение в газете «Городские ведомости» и разместить на официальном сайте Думы городского округа Тольятти в сети «Интернет»: www.dumatlt.ru и на официальном портале мэрии городского округа Тольятти в сети «Интернет»: www.tgl.ru не позднее 10 дней со дня его подписания.

3. Контроль за выполнением настоящего решения возложить на постоянную комиссию по муниципальному имуществу, градостроительству и землепользованию (Гринблат Б.Е.).


Мэр

С.И.Андреев

Председатель Думы

Д.Б.Микель

Фрагмент карты градостроительного зонирования
городского округа Тольятти

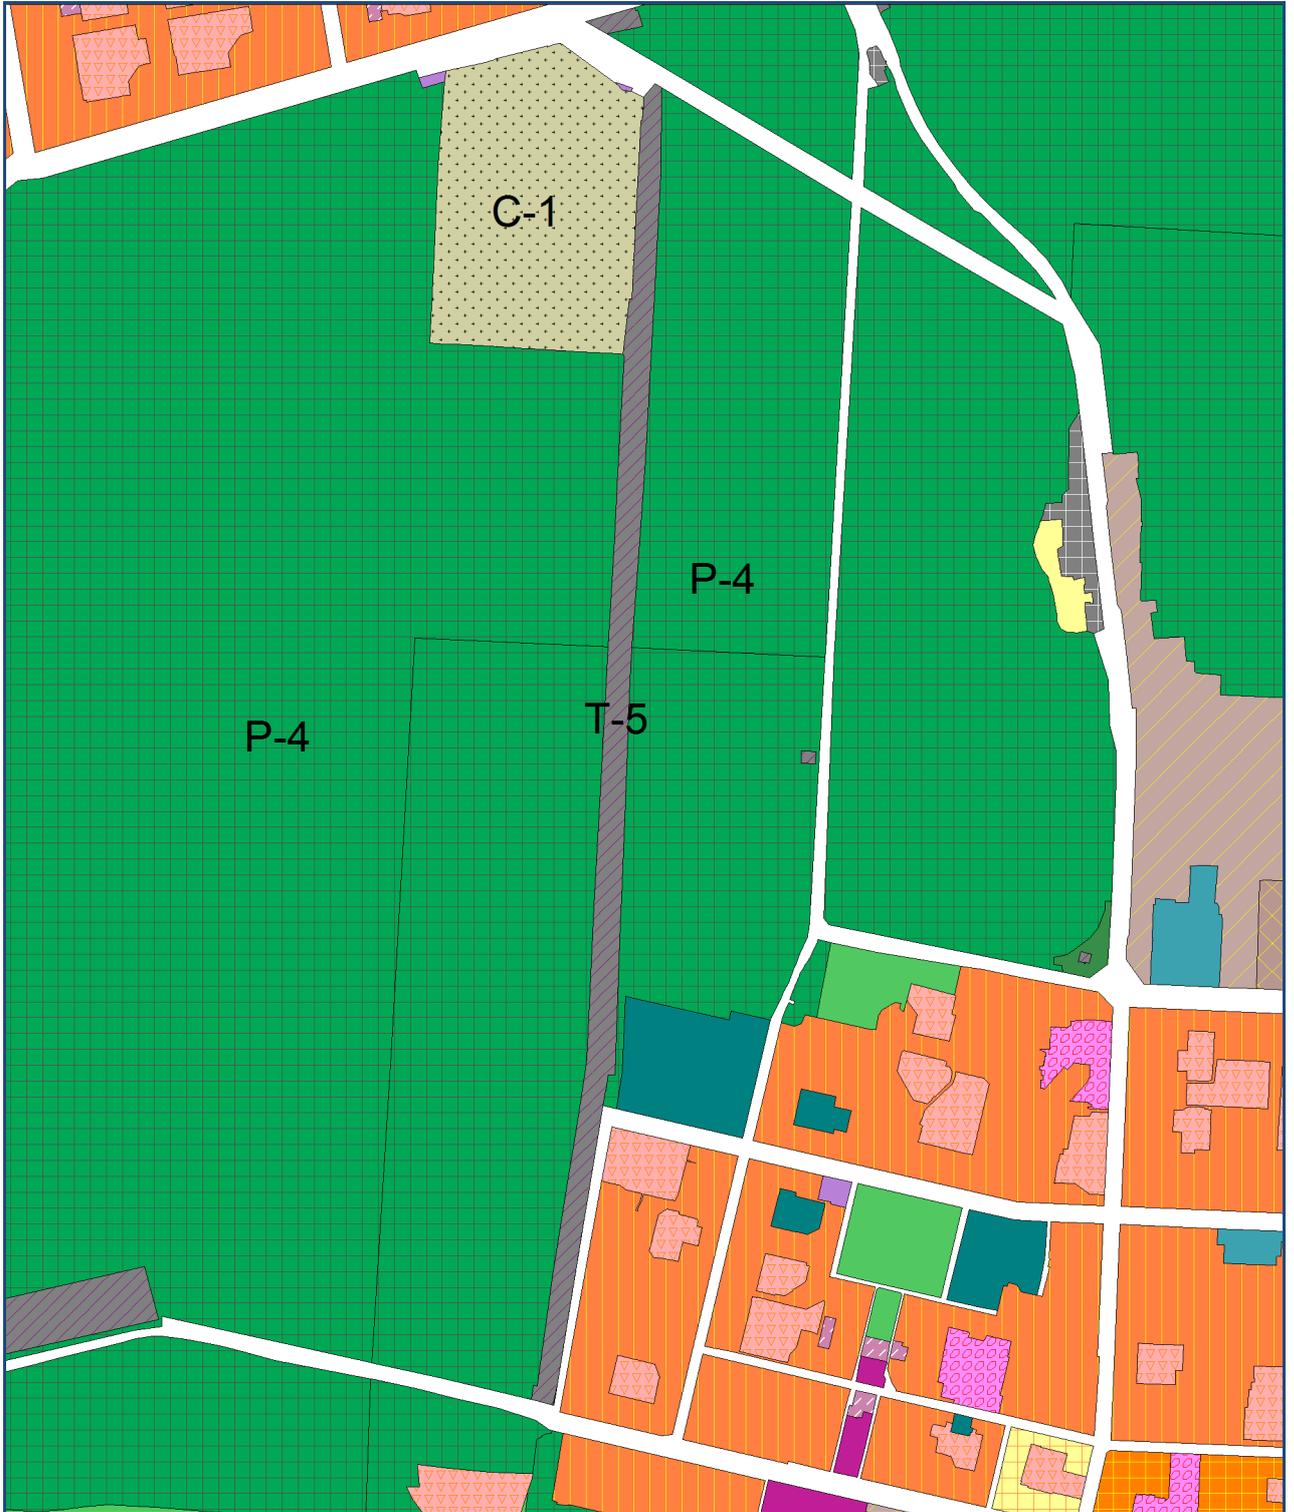

Масштаб 1:19000