


ПРОЕКТ ПЛАНИРОВКИ ТЕРРИТОРИИ И ПРОЕКТ МЕЖЕВАНИЯ ТЕРРИТОРИИ ДЛЯ РАЗМЕЩЕНИЯ ЛИНЕЙНОГО ОБЪЕКТА - ВНУТРИКВАРТАЛЬНЫЙ БУЛЬВАР ОТ УЛ. ЮБИЛЕЙНАЯ ДО ПРОСПЕКТА СТЕПАНА РАЗИНА В 8 КВАРТАЛЕ АВТОЗАВОДСКОГО РАЙОНА ГОРОДА ТОЛЬЯТТИ

ЧЕРТЕЖ МЕЖЕВАНИЯ ТЕРРИТОРИИ. 1 ЭТАП МЕЖЕВАНИЯ

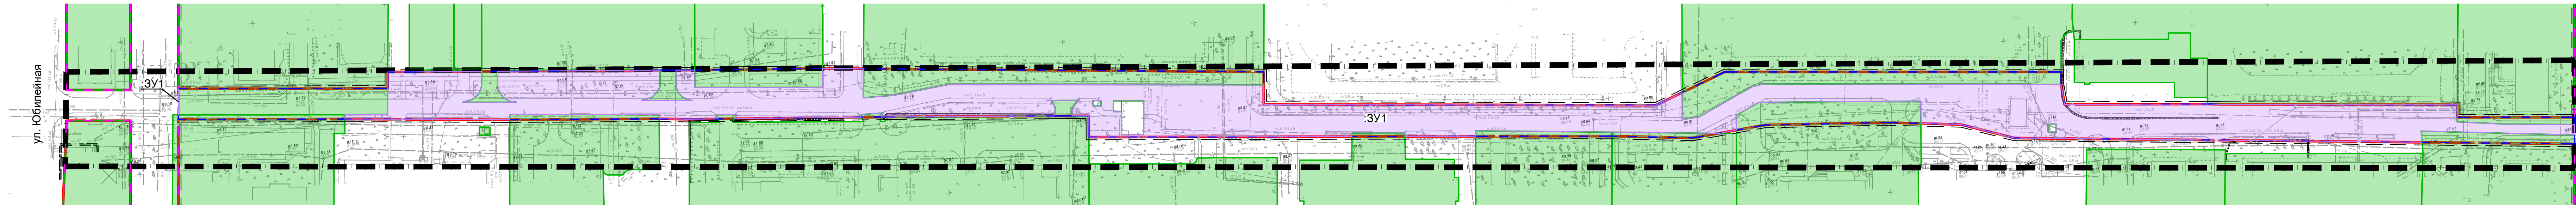

УСЛОВНЫЕ ОБОЗНАЧЕНИЯ

- Границы территории, в отношении которой осуществляется подготовка проекта межевания
- Красные линии, утвержденные в составе проекта планировки территории
- Линия отступа от красных линий в целях определения мест допустимого размещения зданий, строений, сооружений
- Границы существующих элементов планировочной структуры
- Границы планируемых элементов планировочной структуры
- Границы земельных участков, сведения о которых соответствуют сведениям из Единого государственного реестра недвижимости
- Границы образуемых земельных участков

Примечание:
Отступы от границ земельных участков в целях определения мест допустимого размещения зданий, строений, сооружений, за пределами которых запрещено строительство зданий, строений, сооружений, - не подлежат ограничению согласно Правилам землепользования и застройки. Линия отступа от красных линий устанавливается по красным линиям.

						1Р/26			
						ПРОЕКТ ПЛАНИРОВКИ ТЕРРИТОРИИ И ПРОЕКТ МЕЖЕВАНИЯ ТЕРРИТОРИИ ДЛЯ РАЗМЕЩЕНИЯ ЛИНЕЙНОГО ОБЪЕКТА - ВНУТРИКВАРТАЛЬНЫЙ БУЛЬВАР ОТ УЛ. ЮБИЛЕЙНАЯ ДО ПРОСПЕКТА СТЕПАНА РАЗИНА В 8 КВАРТАЛЕ АВТОЗАВОДСКОГО РАЙОНА ГОРОДА ТОЛЬЯТТИ			
Изм.	Неуч.	Лист	Недок.	Подпись	Дата	ОСНОВНАЯ ЧАСТЬ	Стадия	Лист	Листов
ГИП	Левашова Д.С.						ПМТ	1	2
Разработал	Поспелова А.А.								
						ЧЕРТЕЖ МЕЖЕВАНИЯ ТЕРРИТОРИИ. 1 ЭТАП МЕЖЕВАНИЯ М1:1000	ООО "Призма"		