


ПРОЕКТ ПЛАНИРОВКИ ТЕРРИТОРИИ И ПРОЕКТ МЕЖЕВАНИЯ ТЕРРИТОРИИ ДЛЯ РАЗМЕЩЕНИЯ ЛИНЕЙНОГО ОБЪЕКТА - ВНУТРИКВАРТАЛЬНЫЙ БУЛЬВАР ОТ УЛ. ЮБИЛЕЙНАЯ ДО ПРОСПЕКТА СТЕПАНА РАЗИНА В 8 КВАРТАЛЕ АВТОЗАВОДСКОГО РАЙОНА ГОРОДА ТОЛЬЯТТИ

СХЕМА ИСПОЛЬЗОВАНИЯ ТЕРРИТОРИИ В ПЕРИОД ПОДГОТОВКИ ПРОЕКТА ПЛАНИРОВКИ ТЕРРИТОРИИ

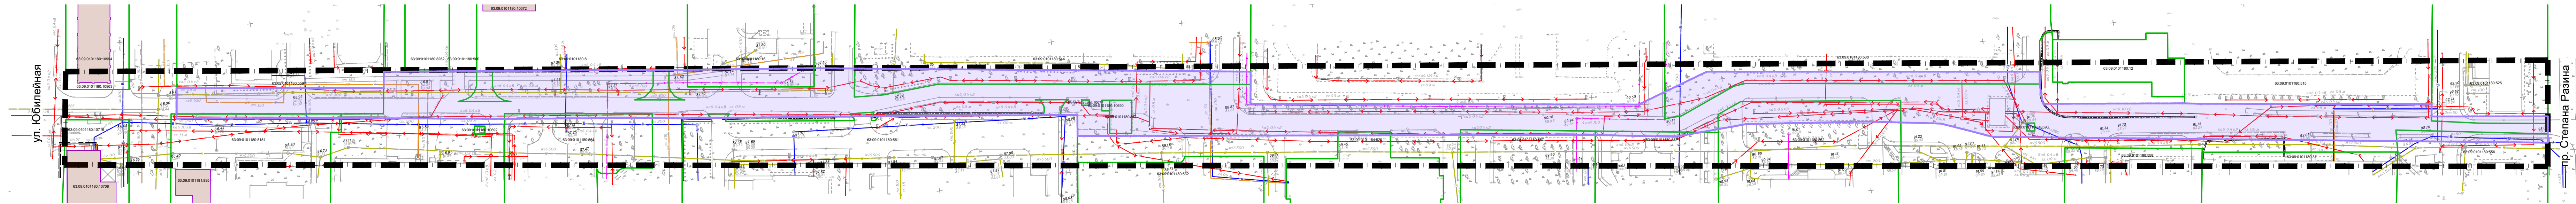

УСЛОВНЫЕ ОБОЗНАЧЕНИЯ

- Границы территории, в отношении которой осуществляется подготовка проекта планировки
- Граница зоны планируемого размещения линейных объектов (внутриквартальный бульвар)
- Границы существующих земельных участков, учтенных в Едином государственном реестре недвижимости
- Контуры существующих сохраняемых объектов капитального строительства (здания)
- Инженерная инфраструктура:
  - электричество низкого напряжения
  - канализация
  - водоснабжение
  - теплоснабжение
  - связь

Примечание:  
1. В границах проекта планировки территории отсутствуют границы зон планируемого размещения линейных объектов, подлежащих реконструкции в связи с изменением их местоположения.  
2. Категория земель в границах территории - земли населенных пунктов.

						1Р/26				
						ПРОЕКТ ПЛАНИРОВКИ ТЕРРИТОРИИ И ПРОЕКТ МЕЖЕВАНИЯ ТЕРРИТОРИИ ДЛЯ РАЗМЕЩЕНИЯ ЛИНЕЙНОГО ОБЪЕКТА - ВНУТРИКВАРТАЛЬНЫЙ БУЛЬВАР ОТ УЛ. ЮБИЛЕЙНАЯ ДО ПРОСПЕКТА СТЕПАНА РАЗИНА В 8 КВАРТАЛЕ АВТОЗАВОДСКОГО РАЙОНА ГОРОДА ТОЛЬЯТТИ				
Изм.	№уч.	Лист	№док.	Подпись	Дата					
ГИП	Левашова Д.С.					МАТЕРИАЛЫ ПО ОБОСНОВАНИЮ		Стадия	Лист	Листов
Разработал	Поспелова А.А.							ППТ	2	5
						СХЕМА ИСПОЛЬЗОВАНИЯ ТЕРРИТОРИИ В ПЕРИОД ПОДГОТОВКИ ПРОЕКТА ПЛАНИРОВКИ ТЕРРИТОРИИ М1:1000		ООО "Призма"		