


## Схема расположения границ публичного сервитута

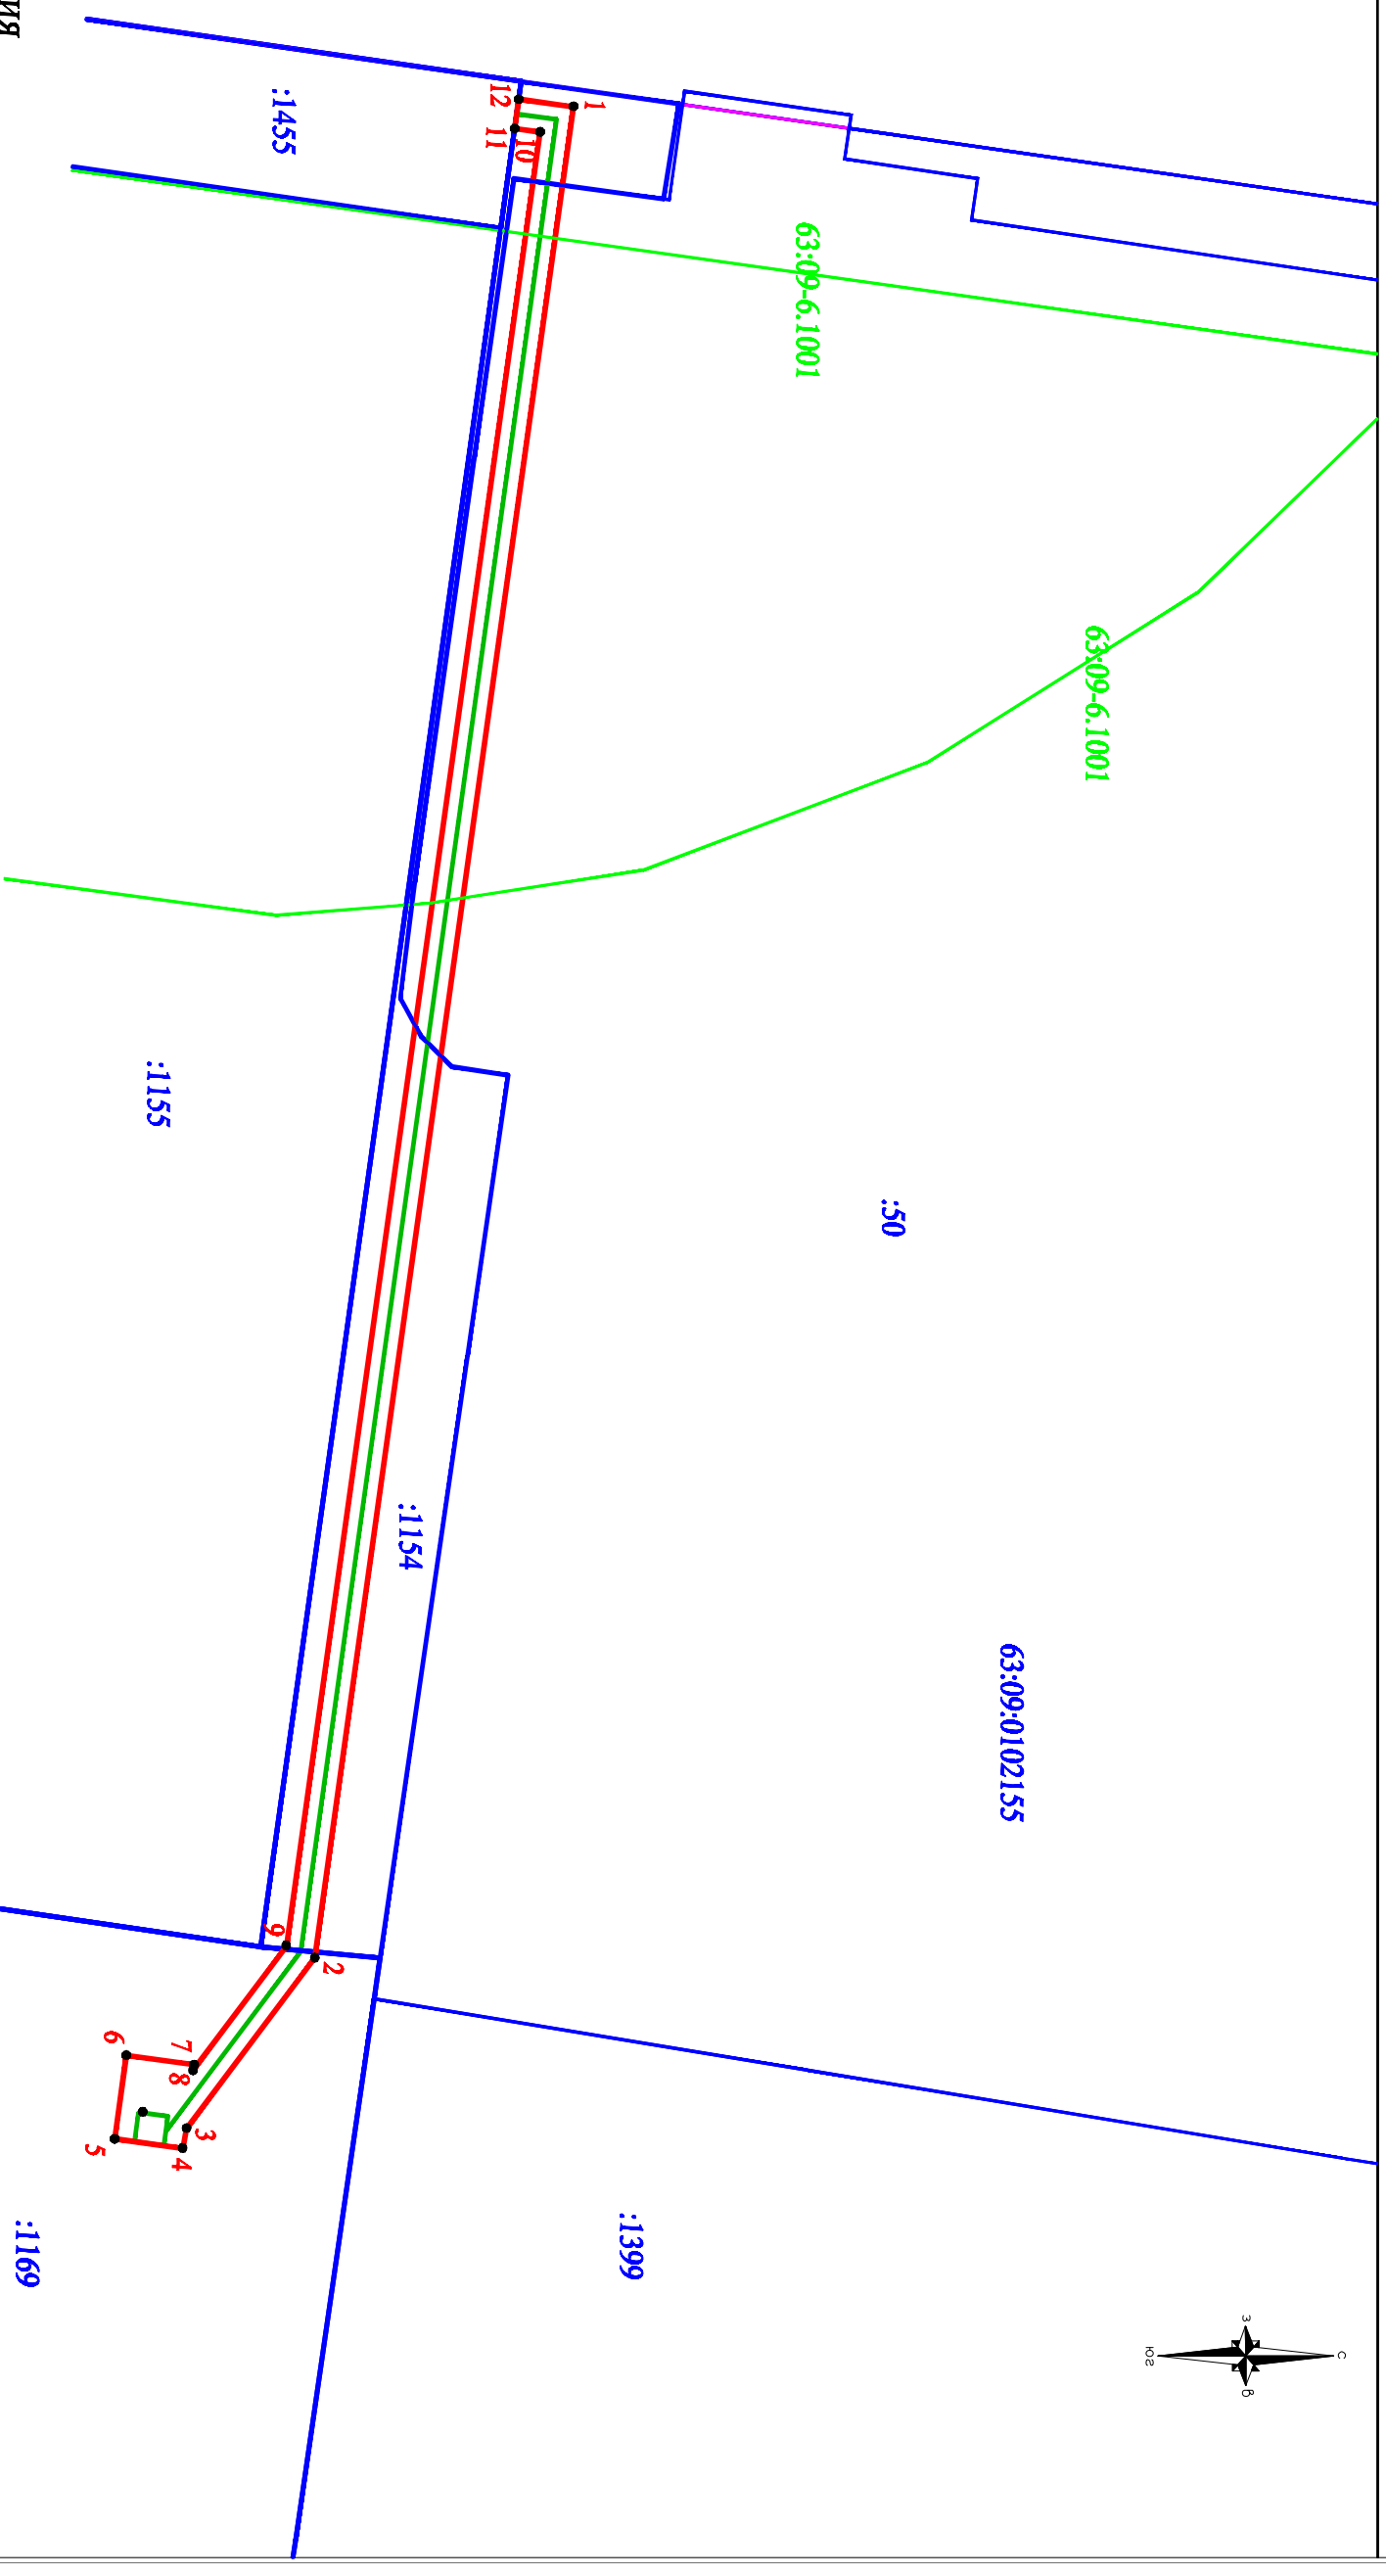

## УСЛОВНЫЕ ОБОЗНАЧЕНИЯ

- граница публичного сервитута
  - проектное местоположение инженерного сооружения
  - существующая часть границы, имеющиеся в ЕПРН сведения о которой достаточны для определения ее местоположения

**:50**

  - **5**
    - обозначение характерной точки границы публичного сервитута
    - граница территориальных зон
    - граница зоны с особыми условиями использования
    - граница кадастрового квартала

**Подпись**

**Дата " 19 " января 2023г.**



Место для оттиска печати лица, составляющего карту (план) объекта землеустройства

**Мащтаб 1:500**