


Масштаб 1:500  
В 1 сантиметре 5 метров  
Система координат, г. Тольятти  
Система высот Балтийская

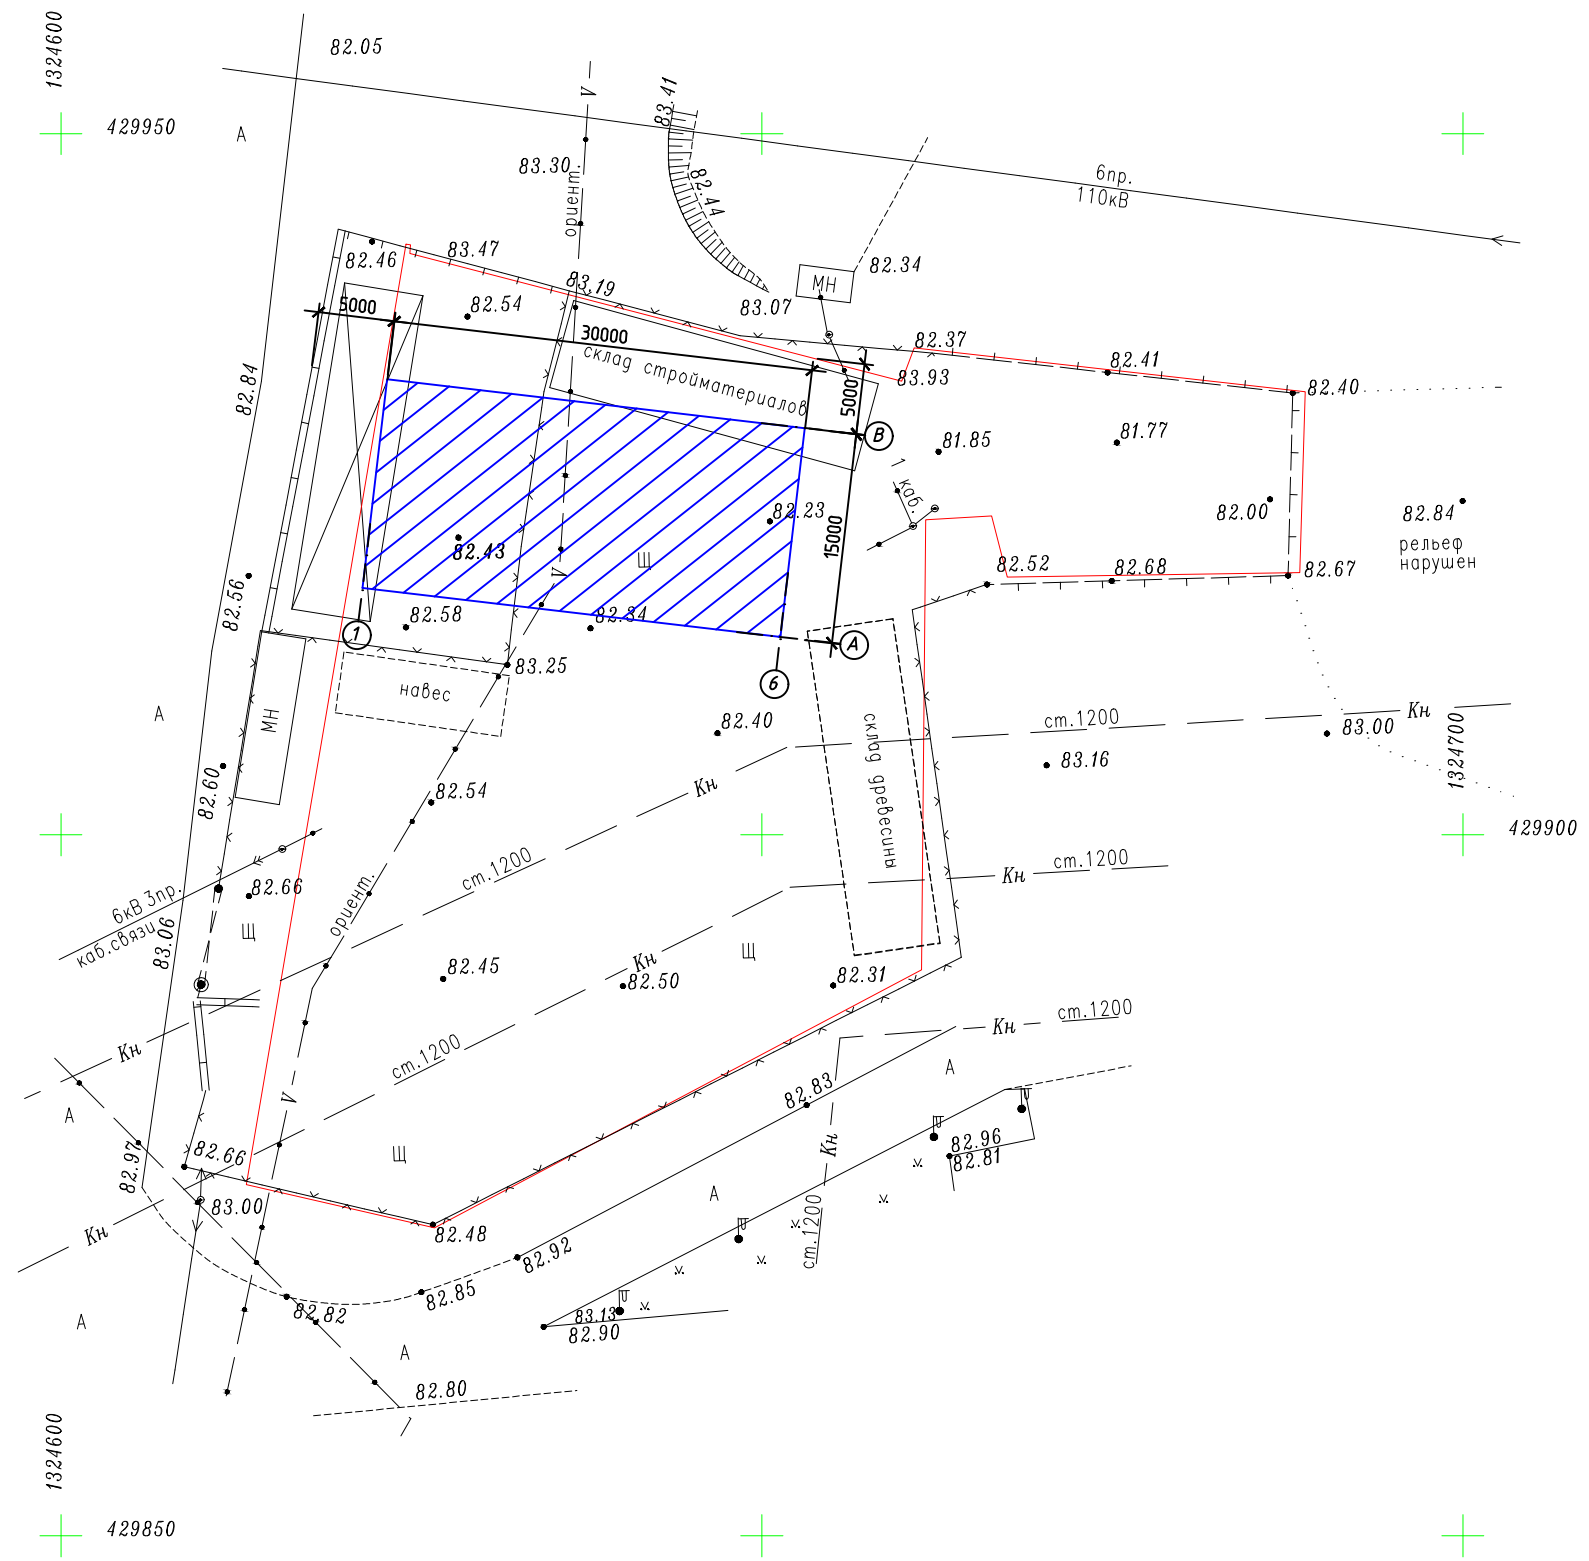

- граница земельного участка, прошедшего кадастровый учет
- проектируемое здание

						3711 - 1219 - АС			
						Самарская область, г.Тольятти, Центральный район, Обводное шоссе, (КН 63:09:0303065:656)			
Изм.	Кол.уч	Лист	Ндок.	Подпись	Дата	Магазин	Стадия	Лист	Листов
							П	2	
Проектир.	Юрикова Л.С.					Схема планировочной организации земельного участка	ООО "Дедал"		
Проверил	Магазиник И.И.								