Ситуационный план

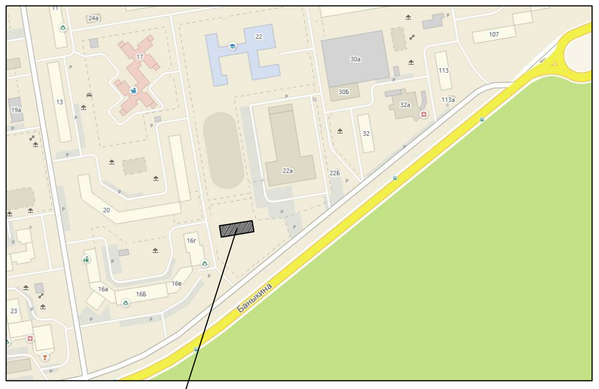

Местоположение проектируемого объекта

Таблица координат линейного объекта площадью 11,70 кв. м., отводимого под проезд к земельному участку с КН 63:09:0301115:3910

Ном.	X	Y
1	421282,73	1326161,07
2	421292,58	1326157,49
3	421287,18	1326162,14
4	421286,14	1326161,40
5	421284,69	1326161,05
6	421283,32	1326160,96
1	421282,73	1326161,07

Таблица координат линейного объекта площадью 45,03 кв. м., отводимого под проезд к земельному участку с КН 63:09:0301115:3910

Ном.	X	Y
1	421318,42	1326149,80
2	421322,38	1326148,70
3	421328,28	1326144,80
4	421339,48	1326142,54
5	421337,62	1326143,37
6	421335,71	1326145,38
7	421335,16	1326147,12
8	421321,41	1326149,76
1	421318,42	1326149,80

Таблица координат точек поворота границы земельного участка

Ном.	X	Y
1	421345,08	1326145,37
2	421296,46	1326154,22
3	421269,95	1326176,67
4	421319,66	1326235,6
5	421322,26	1326235,03
6	421329,71	1326233,39
7	421322,79	1326196,4
8	421348,67	1326191,68
9	421355,97	1326189,16

Таблица координат точек поворота границы земельного участка, площадью 1101,85 кв. м., отводимого под проезд к земельному участку с КН 63:09:0301115:3910

Ном.	X	Y
1	421267,11	1326173,31
2	421269,95	1326176,67
3	421319,68	1326235,63
4	421304,32	1326239,05
5	421262,05	1326190,04
6	421258,79	1326184,86
7	421258,60	1326183,25
8	421258,96	1326181,62
9	421259,74	1326180,35
1	421267,11	1326173,31

Таблица координат земельного участка, площадью 103,37 кв. м.,отводимого под проезд к земельному участку с КН 63:09:0301115:3910

Ном.	X	Y
1	421306,09	1326219,52
2	421312,35	1326226,95
3	421307,76	1326232,17
4	421305,83	1326234,70
5	421304,80	1326237,62
6	421304,71	1326238,96
7	421304,32	1326239,05
8	421294,23	1326227,34
9	421296,94	1326228,65
10	421300,38	1326229,16
11	421302,78	1326228,37
12	421304,79	1326225,64
1	421306,09	1326219,52

Схема расположения участков, предоставленных под проектирование.
М 1 : 500.

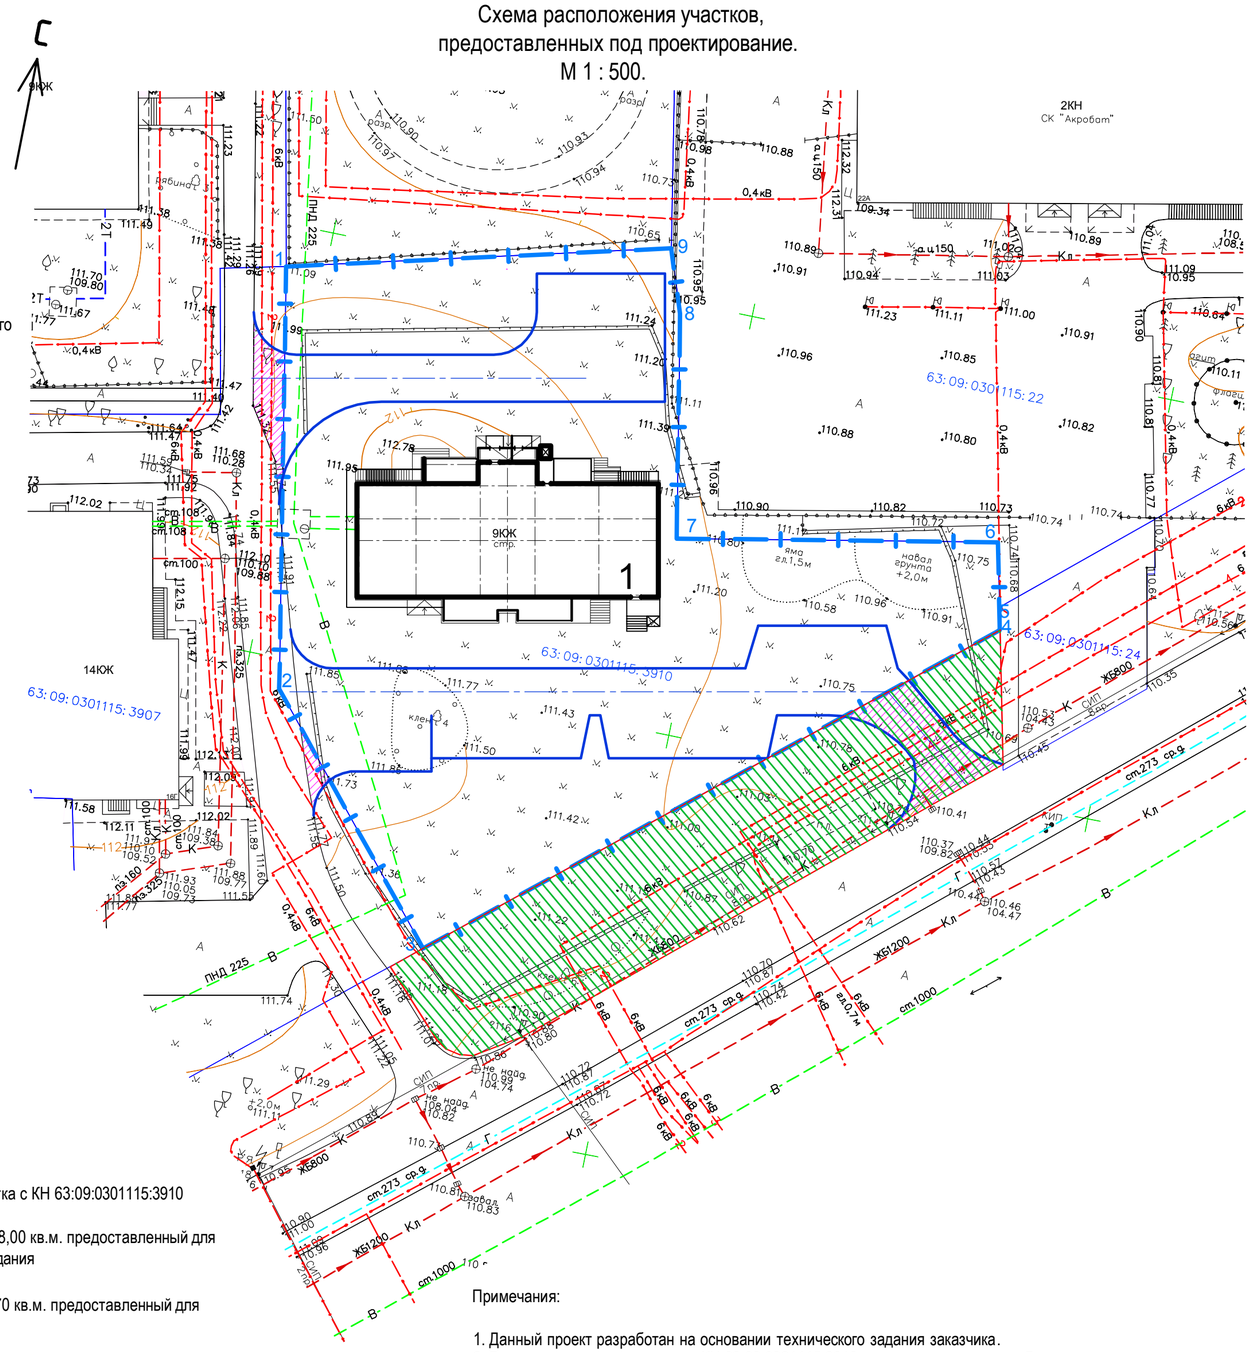

ВЕДОМОСТЬ ЖИЛЫХ И ОБЩЕСТВЕННЫХ ЗДАНИЙ И СООРУЖЕНИЙ

Номер на плане	Наименование и обозначение	Этажность	Количество			Площадь, м2				Строительный объем, м3	
			зданий	квартир		застройки		общая нормируемая		здания	всего
				здания	всего	здания	всего	здания	всего		
1	Жилой дом	9	1	34	34	650,0	650,0				

ВЕДОМОСТЬ ЗЕМЕЛЬНЫХ УЧАСТКОВ, ОТВЕДЁННЫХ ПОД ПРОЕКТИРОВАНИЕ

№ п/п	Наименование	Колич., м²	Примечание
1	Площадь земельного участка отведённого под строительство объекта	4038,00	
2	Площадь земельного участка предоставленного под проезд к проектируемому земельному участку	11,70	
3	Площадь земельного участка предоставленного под проезд к проектируемому земельному участку	45,03	
4	Площадь земельного участка предоставленного под проезд к проектируемому земельному участку	103,37	
5	Площадь земельного участка предоставленного для организации подъезда и благоустройства территории	1101,85	

УСЛОВНЫЕ ОБОЗНАЧЕНИЯ

- граница земельного участка с КН 63:09:0301115:3910
- участок площадью S=4038,00 кв.м. предоставленный для проектирования жилого здания
- участок площадью S=11,70 кв.м. предоставленный для организации подъезда
- участок площадью S=45,03 кв.м. предоставленный для организации подъезда
- участок площадью S=103,37 кв.м. предоставленный для организации подъезда
- участок площадью S=1101,85 кв.м. предоставленный для организации подъезда и благоустройства территории

Примечания:

1. Данный проект разработан на основании технического задания заказчика.
2. Граница земельного участка с КН 63:09:0301115:3910 нанесена на основании Градостроительного плана № RU63302000 - 0000000000003737, выданного МБУ городского округа Тольятти "Архитектура и Градостроительство" 18.05.2020 г.
3. Дополнительные земельные участки площадью S=1101.85 кв.м., S=11.70 кв.м., S=45.03 кв.м. предоставлены для организации подъезда к объекту и благоустройства территории.

взам. инв. №

Подпись и дата

инв. № подл.

Изм.	Кол.уч.	Лист	№ док.	Подпись	Дата	3/20/4-ПЗУ			
						Самарская область, г. Тольятти, Центральный район, квартал 71, ул. Банныкина. Завершение строительства/реконструкции жилого дома поз. 66.			
Разработал		Варламова			08.2020	Реконструкция жилого дома поз. 66.	Стадия	лист	листов
Проверил							П	1	
ГИП		Челухин				Ситуационный план. Схема расположения участков, предоставленных под проектирование. М 1 : 500.	ООО "ВОЕНПРОЕКТ"		
Н. контр.									